

AFBAKENING VAN HET KLEINSTEDELIJK GEBIED ZOTTEGEM

ONTWERP PROVINCIAAL RUIMTELIJK UITVOERINGSPLAN
AFBAKENING KLEINSTEDELIJK GEBIED ZOTTEGEM
KAARTENBUNDEL
NOVEMBER 2007

STUDIE UITGEVOERD IN OPDRACHT VAN DE PROVINCIE OOST-VLAANDEREN







Gezien en voorlopig vastgesteld door de provincieraad in vergadering van	Zegel van de provincie
Op bevel,	
De Provinciegriffier, De Voorzitter,	

De Deputatie verklaart dat onderhavig RUP voor iedereen ter inzage heeft gelegen van.....tot.....	Zegel van de provincie
Namens de Deputatie	
Op bevel,	
De Provinciegriffier, De Voorzitter,	

Gezien en definitief vastgesteld door de provincieraad in vergadering van	Zegel van de provincie
Op bevel,	
De Provinciegriffier, De Voorzitter,	

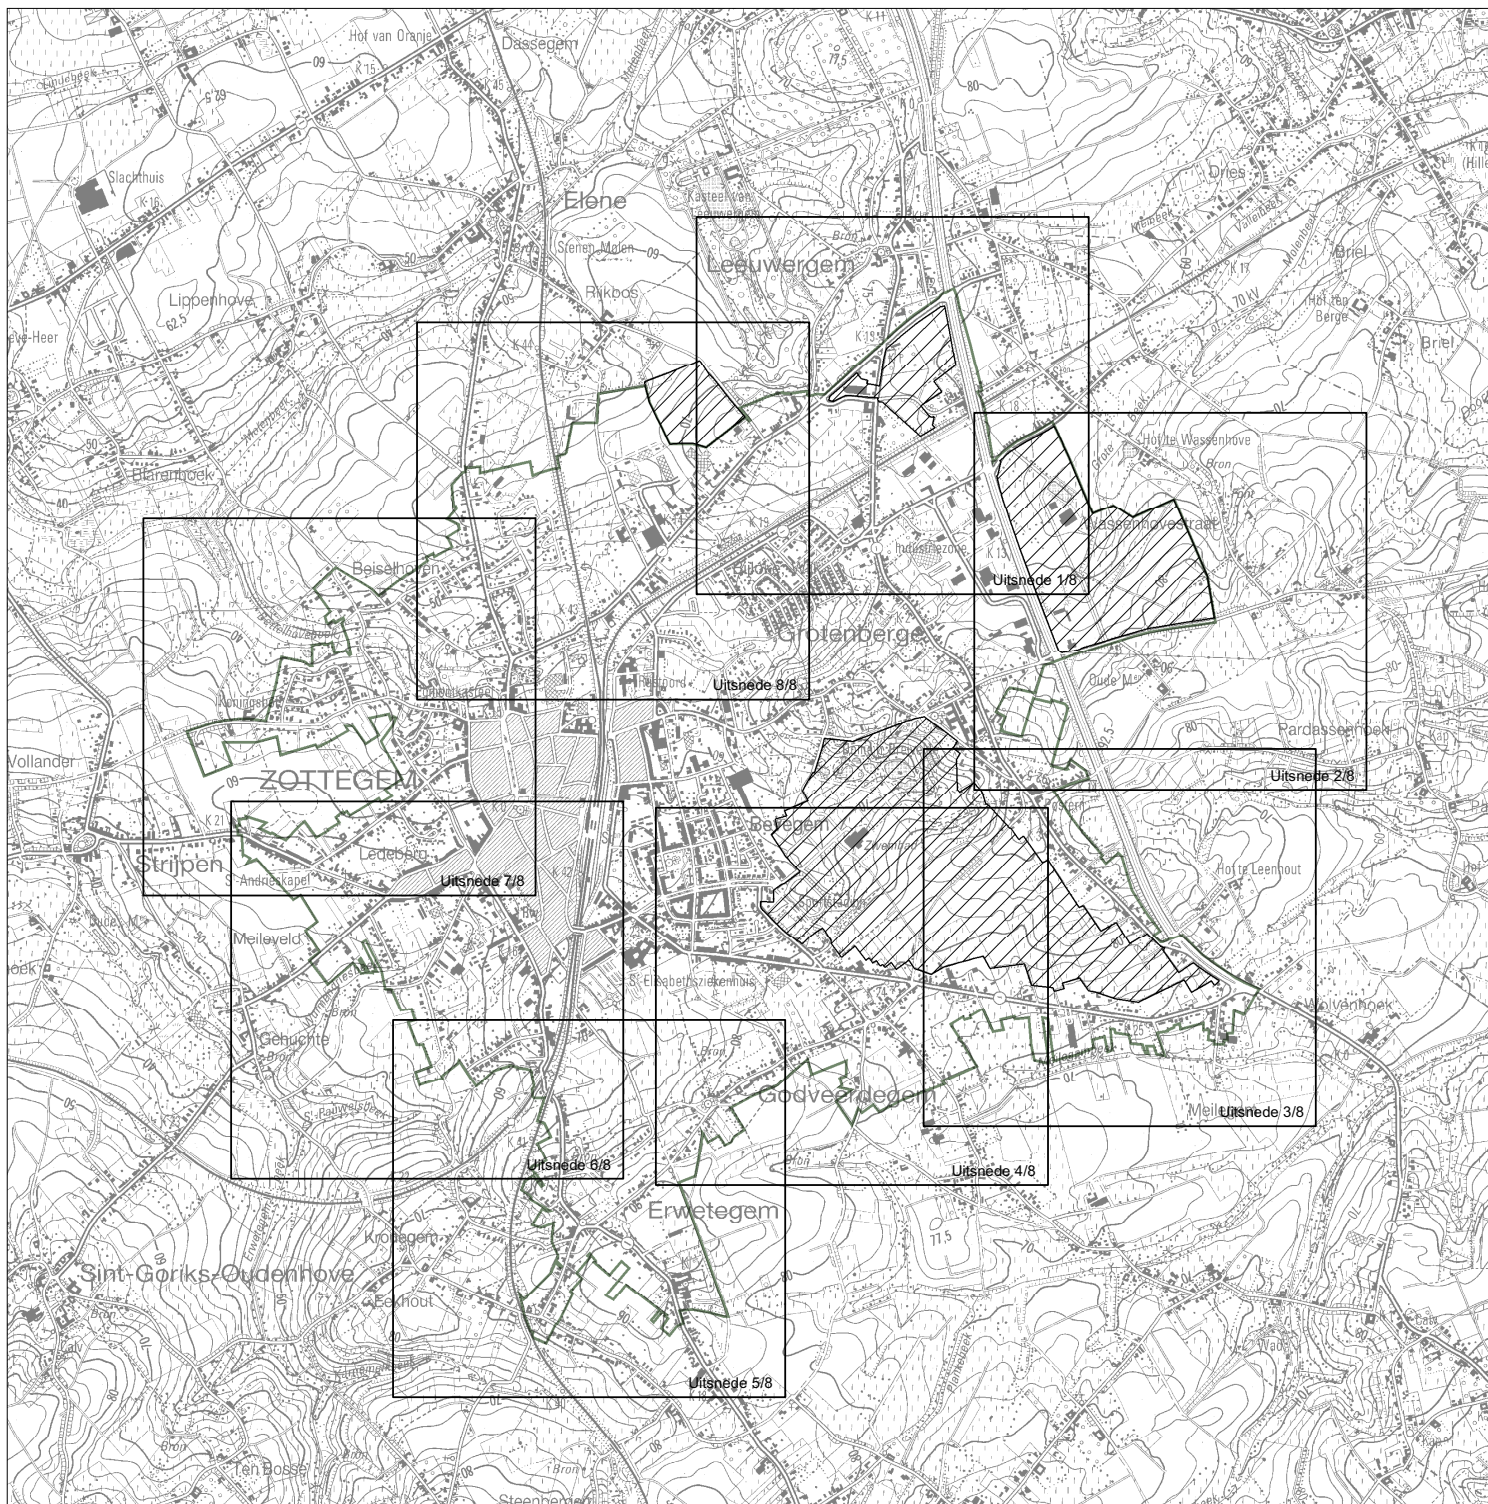Verantwoordelijk ruimtelijk planners, Sven De Bevere Dieter Nieuwborg
--



-  grenslijn stedelijk gebied
-  plangebied
-  Uitsnedes


**ONTWERP
PROVINCIAAL RUIMTELIJK UITVOERINGSPLAN
AFBAKENING KLEINSTEDELIJK GEBIED ZOTTEGEM**


**Kaart A - PRUP Grenslijn:
Situering deelgebieden en planuitsnedes**

Bron

Basiskaart
Topografische kaart NGI ZW gescande versie OC GIS-Vlaanderen

Datum
november 2007

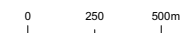

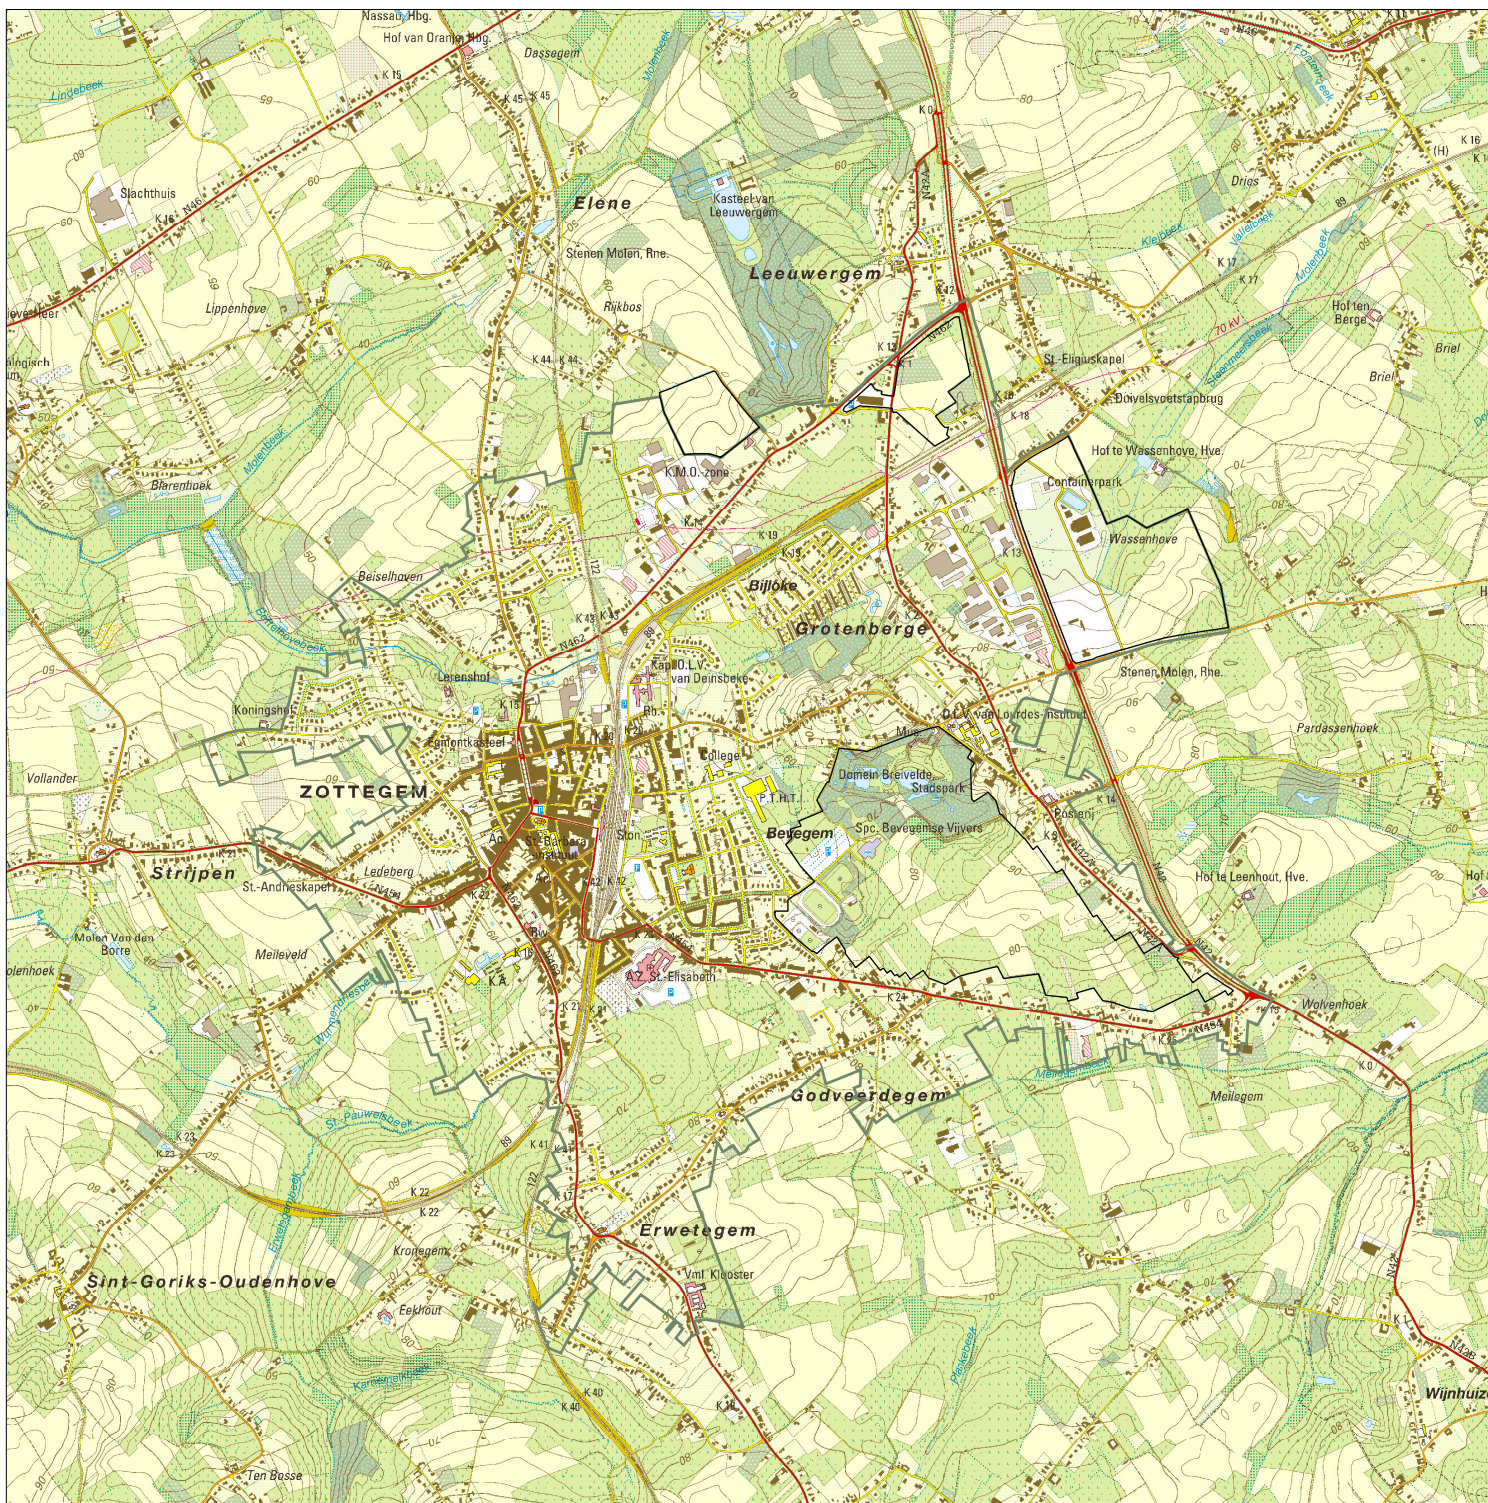

- plangebied
- grenslijn stedelijk gebied


**ONTWERP
PROVINCIAAL RUIMTELIJK UITVOERINGSPLAN
AFBAKING KLEINSTEDELIJK GEBIED ZOTTEGEM**

**Kaart B1 - PRUP Grenslijn:
Bestaande feitelijke toestand: topografische kaart**



Bron

Basiskaart
Topografische kaart NGI 1/10.000, OC GIS-Vlaanderen

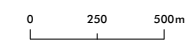Datum
november 2007





-  plangebied
-  grenslijn stedelijk gebied

ONTWERP
PROVINCIAAL RUIMTELIJK UITVOERINGSPLAN
AFBAKENING KLEINSTEDELIJK GEBIED ZOTTEGEM


Kaart C1 - PRUP Grenslijn:
Bestaande feitelijke toestand: orthofoto

Bron
Digitale vectoriële versie van de geactualiseerde gewestplannen
van Vlaanderen, toestand 01/01/2002, opgemaakt door MVG,
LIN, AROHM, Afdeling Ruimtelijke Planning (OC-GIS-Vlaanderen)
Basiskaart: Topografische kaart NGI ZW gescande versie, OC GIS-Vlaanderen

Datum
november 2007



0 250 500m

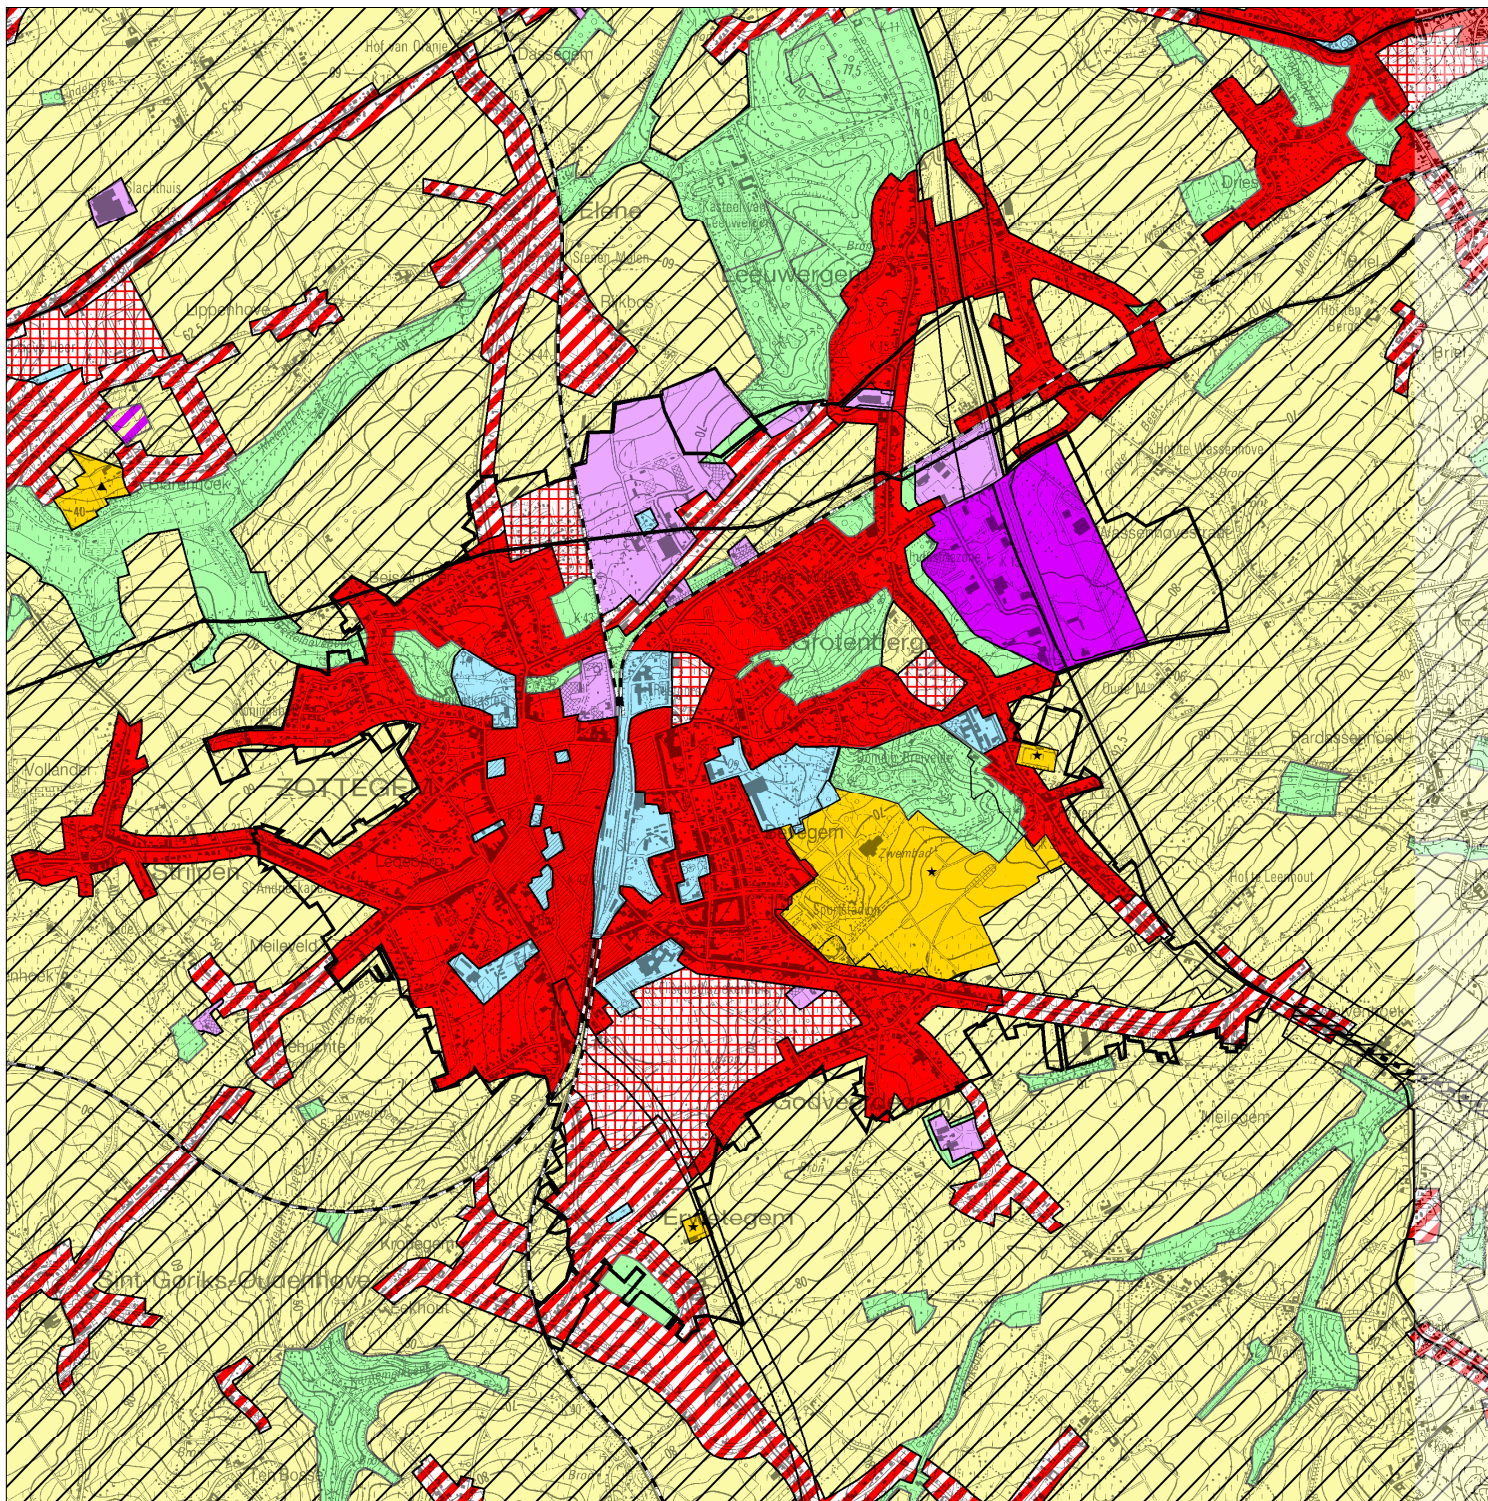


- grenslijn stedelijk gebied
- plangebied


ONTWERP
 PROVINCIAAL RUIMTELIJK UITVOERINGSPLAN
 AFBAKENING KLEINSTEDELIJK GEBIED ZOTTEGEM

Kaart D1 - PRUP Grenslijn:
 Bestaande juridische toestand: gewestplan

Bron:
 Digitale vectoriële versie van de geactualiseerde gewestplannen van Vlaanderen, toestand 01/01/2002, opgemaakt door MVG, LIN, AROCHM, Afdeling Ruimtelijke Planning (OC-GIS-Vlaanderen)
 Basiskaart: Topografische kaart NGI ZW gescande versie, OC GIS-Vlaanderen

Datum
 november 2007

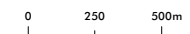


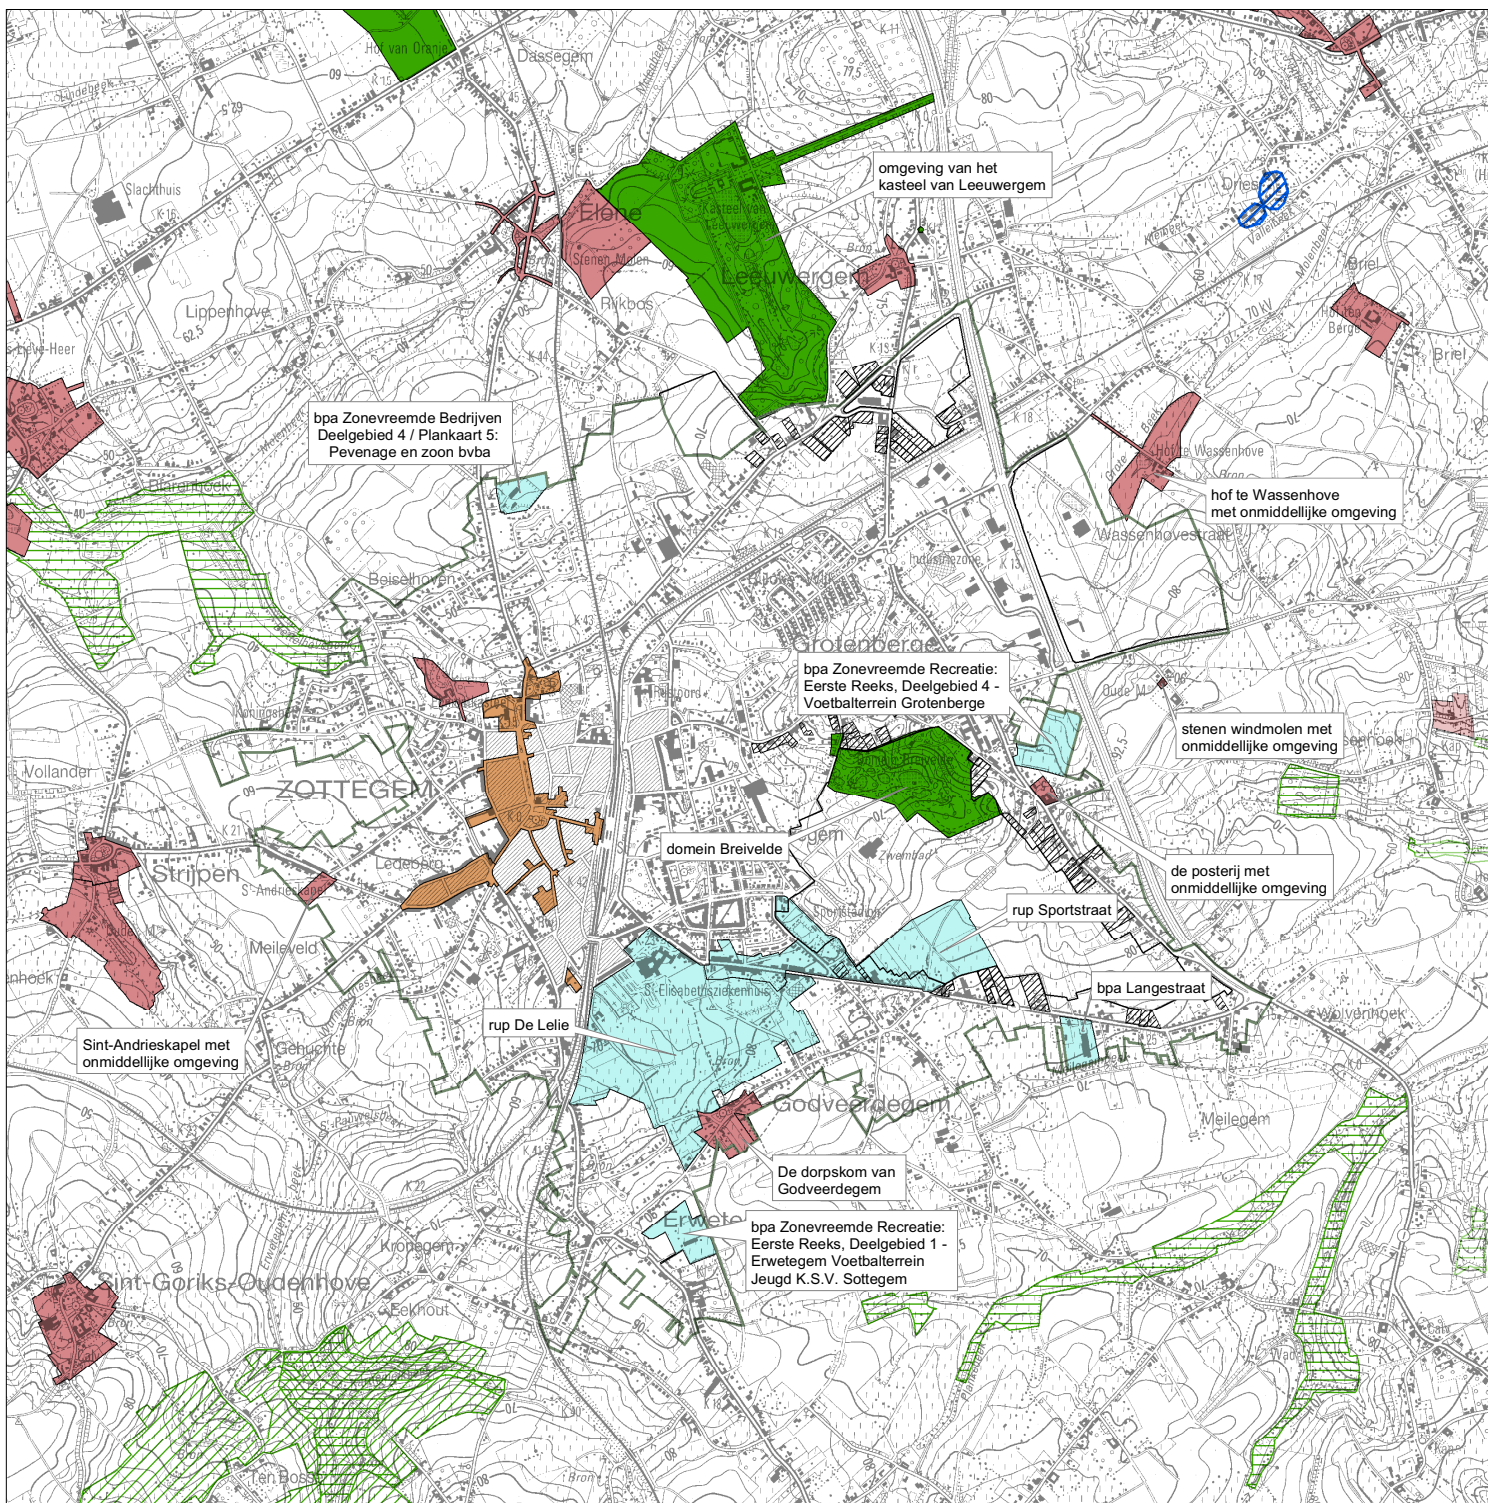

- grenslijn stedelijk gebied
- plangebied
- habitatrictlijngebied
- beschermde dorpsgezichten
- beschermde stadsgezichten
- beschermde landschappen
- gebieden van het ven
- recent overstromde gebieden (ROG)
- bpa - contouren en ruimtelijke uitvoeringsplannen
- verkavelingen De Buke
- verkavelingen Spelaan
- verkavelingen Bevegemse vijvers
- grondwater beschermingszones
- natuurreservaten



**ONTWERP
PROVINCIAAL RUIMTELIJK UITVOERINGSPLAN
AFBAKING KLEINSTEDELIJK GEBIED ZOTTEGEM**

**Kaart E1 - PRUP Grenslijn:
Bestaande juridische toestand: andere plannen**

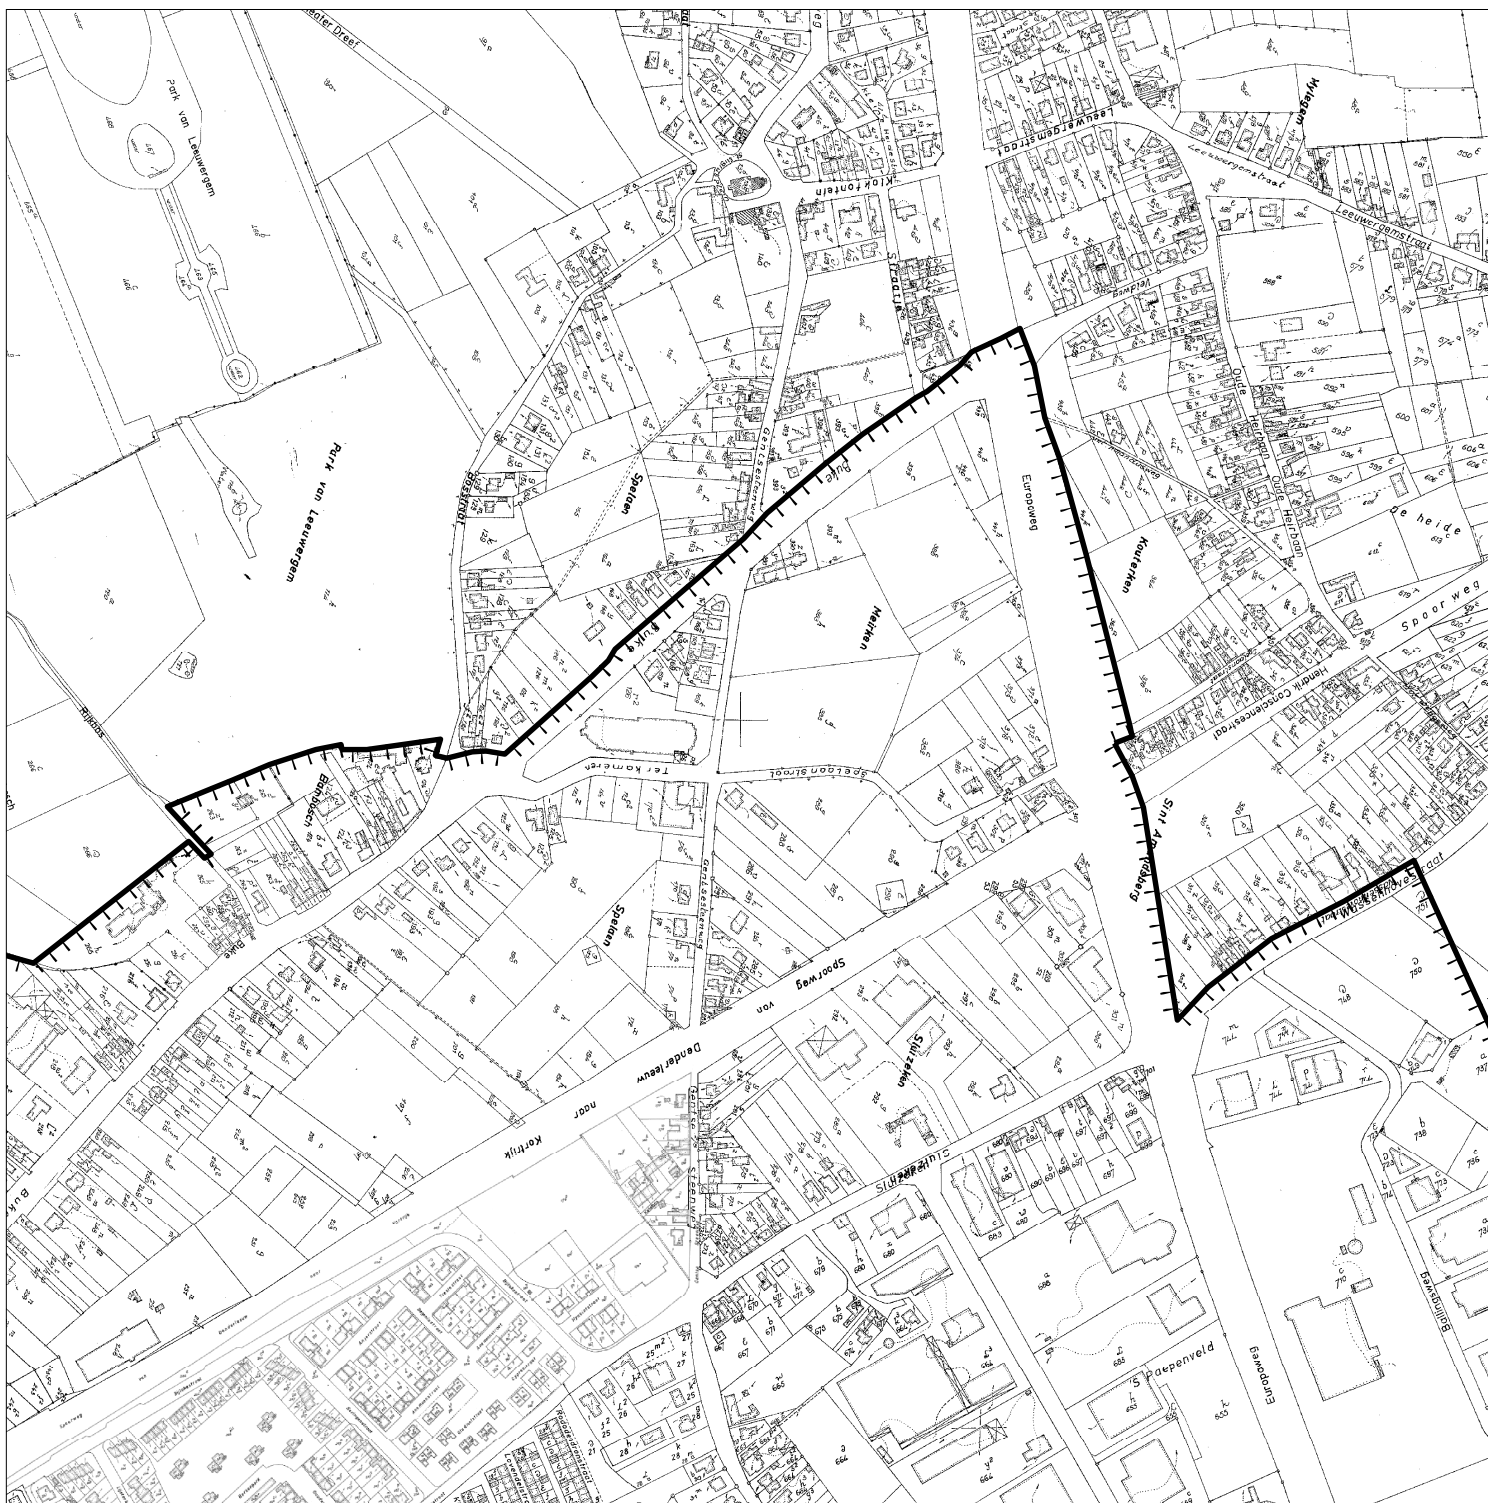



**ONTWERP
PROVINCIAAL RUIMTELIJK UITVOERINGSPLAN
AFBAKING KLEINSTEDELIJK GEBIED ZOTTEGEM**

**Kaart F1 (deel 1/8) - PRUP grenslijn:
Verordenend grafisch plan.**

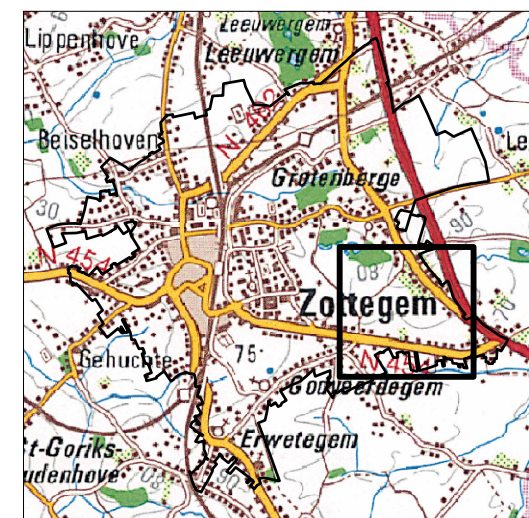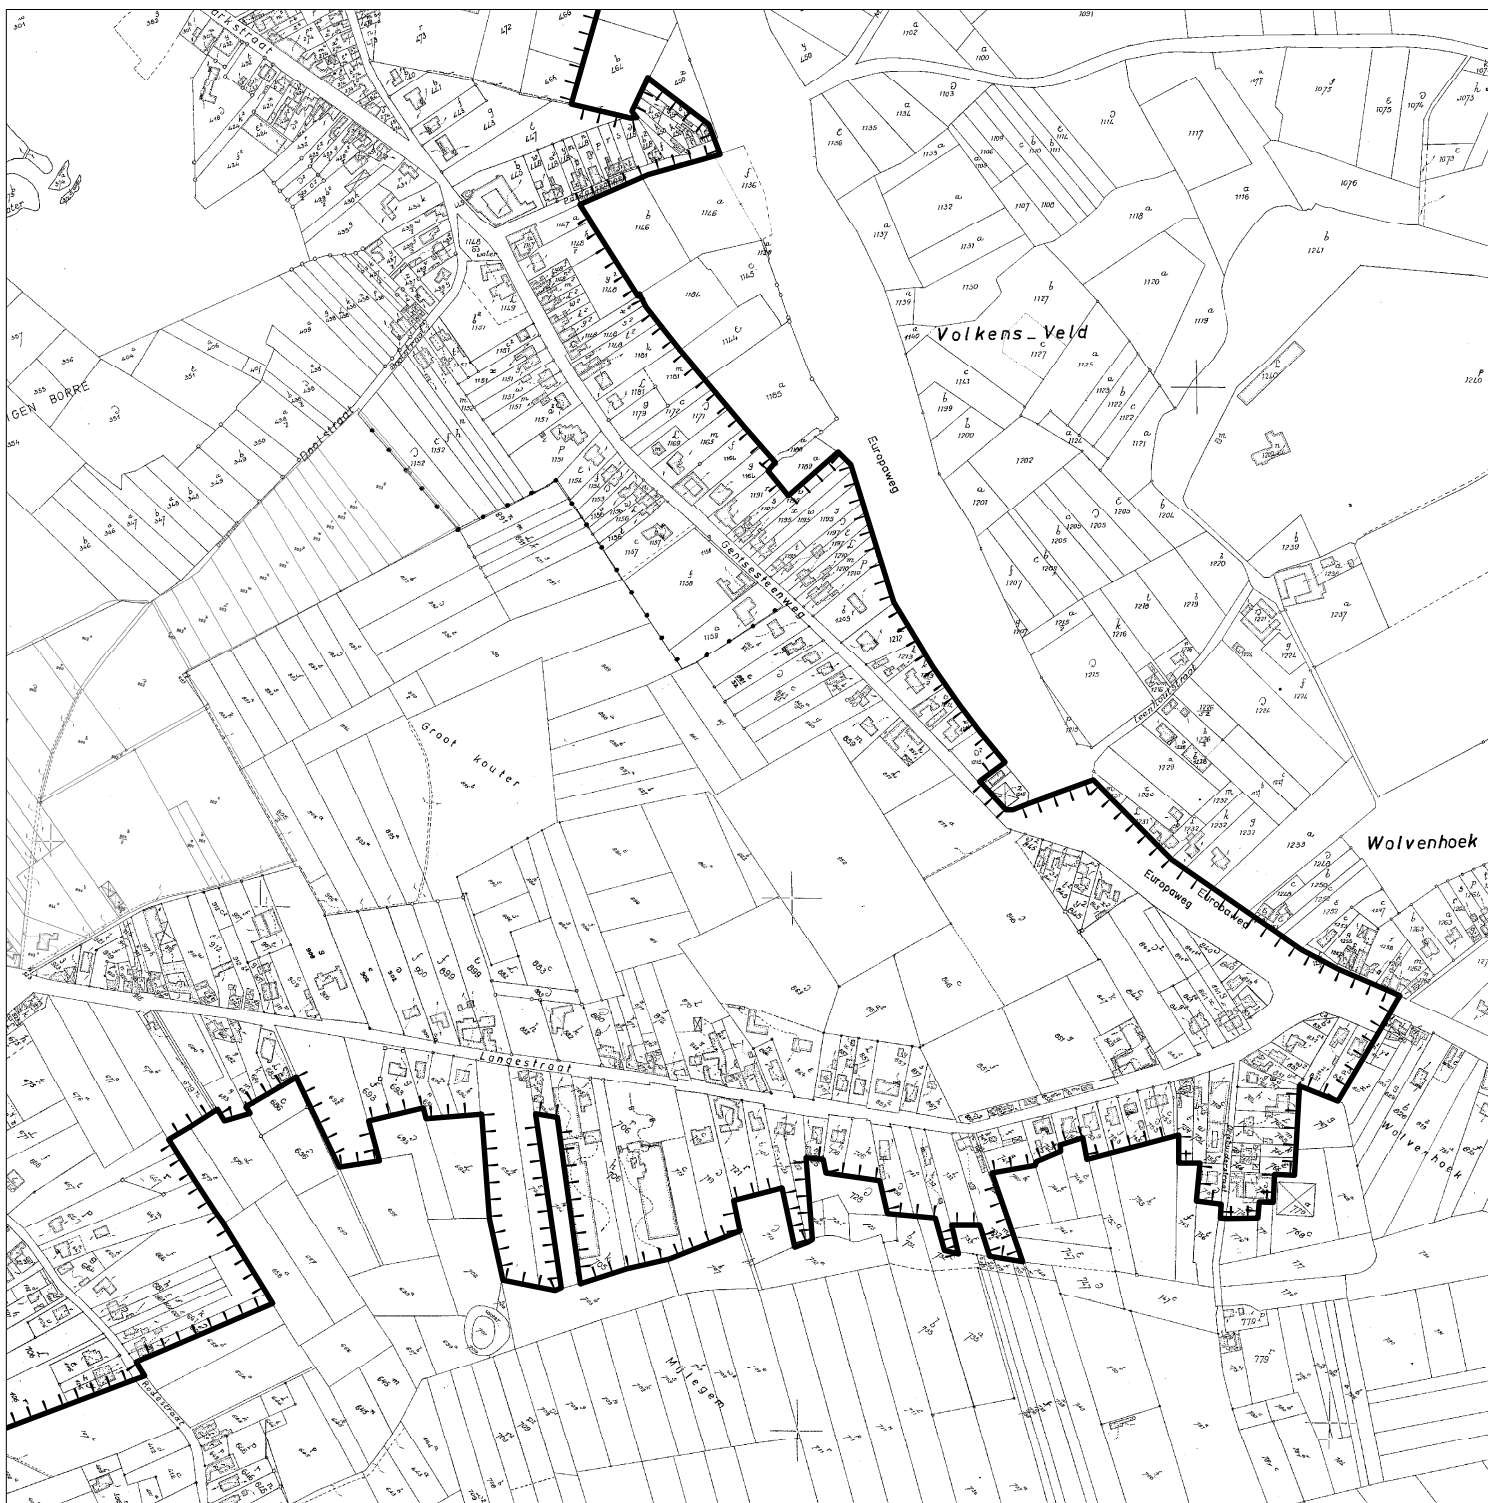



ONTWERP
 PROVINCIAAL RUIMTELIJK UITVOERINGSPLAN
 AFBAKING KLEINSTEDELIJK GEBIED ZOTTEGEM

Kaart F1 (deel 3/8) - PRUP grenslijn:
 Verordenend grafisch plan.

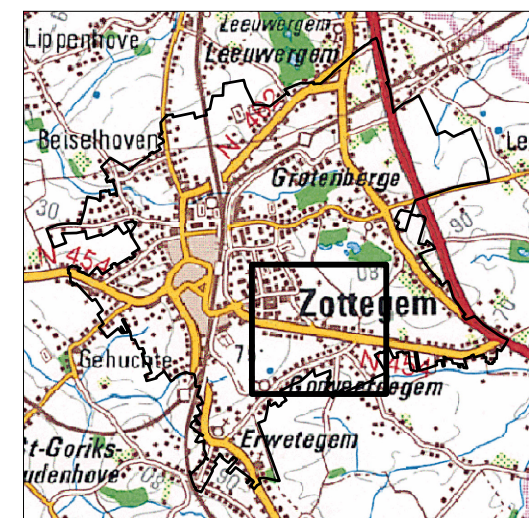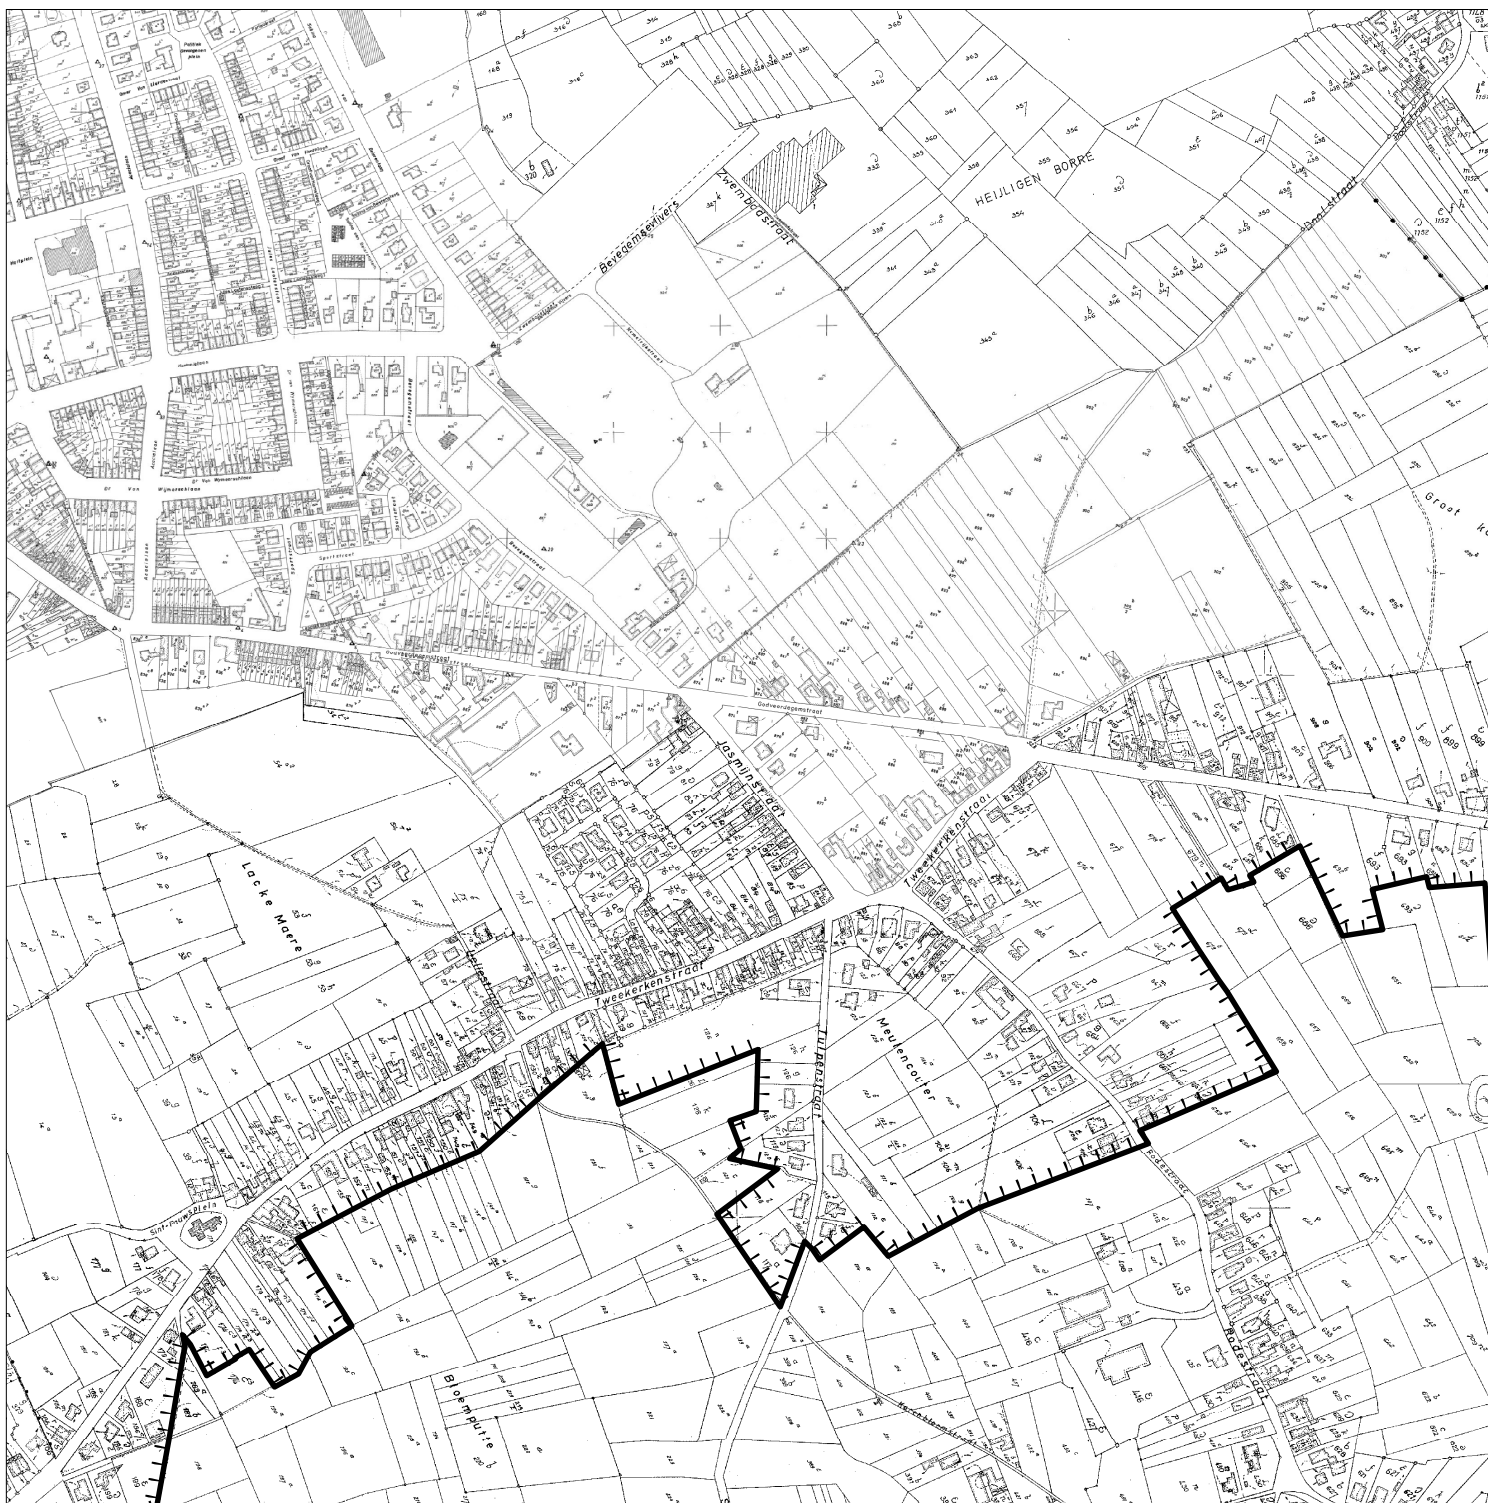


ONTWERP
 PROVINCIAAL RUIMTELIJK UITVOERINGSPLAN
 AFBAKING KLEINSTEDELIJK GEBIED ZOTTEGEM

Kaart F1 (deel 4/8) - PRUP grenslijn:
 Verordenend grafisch plan.

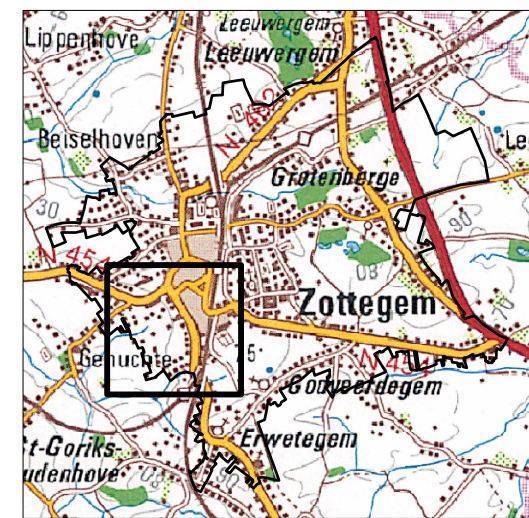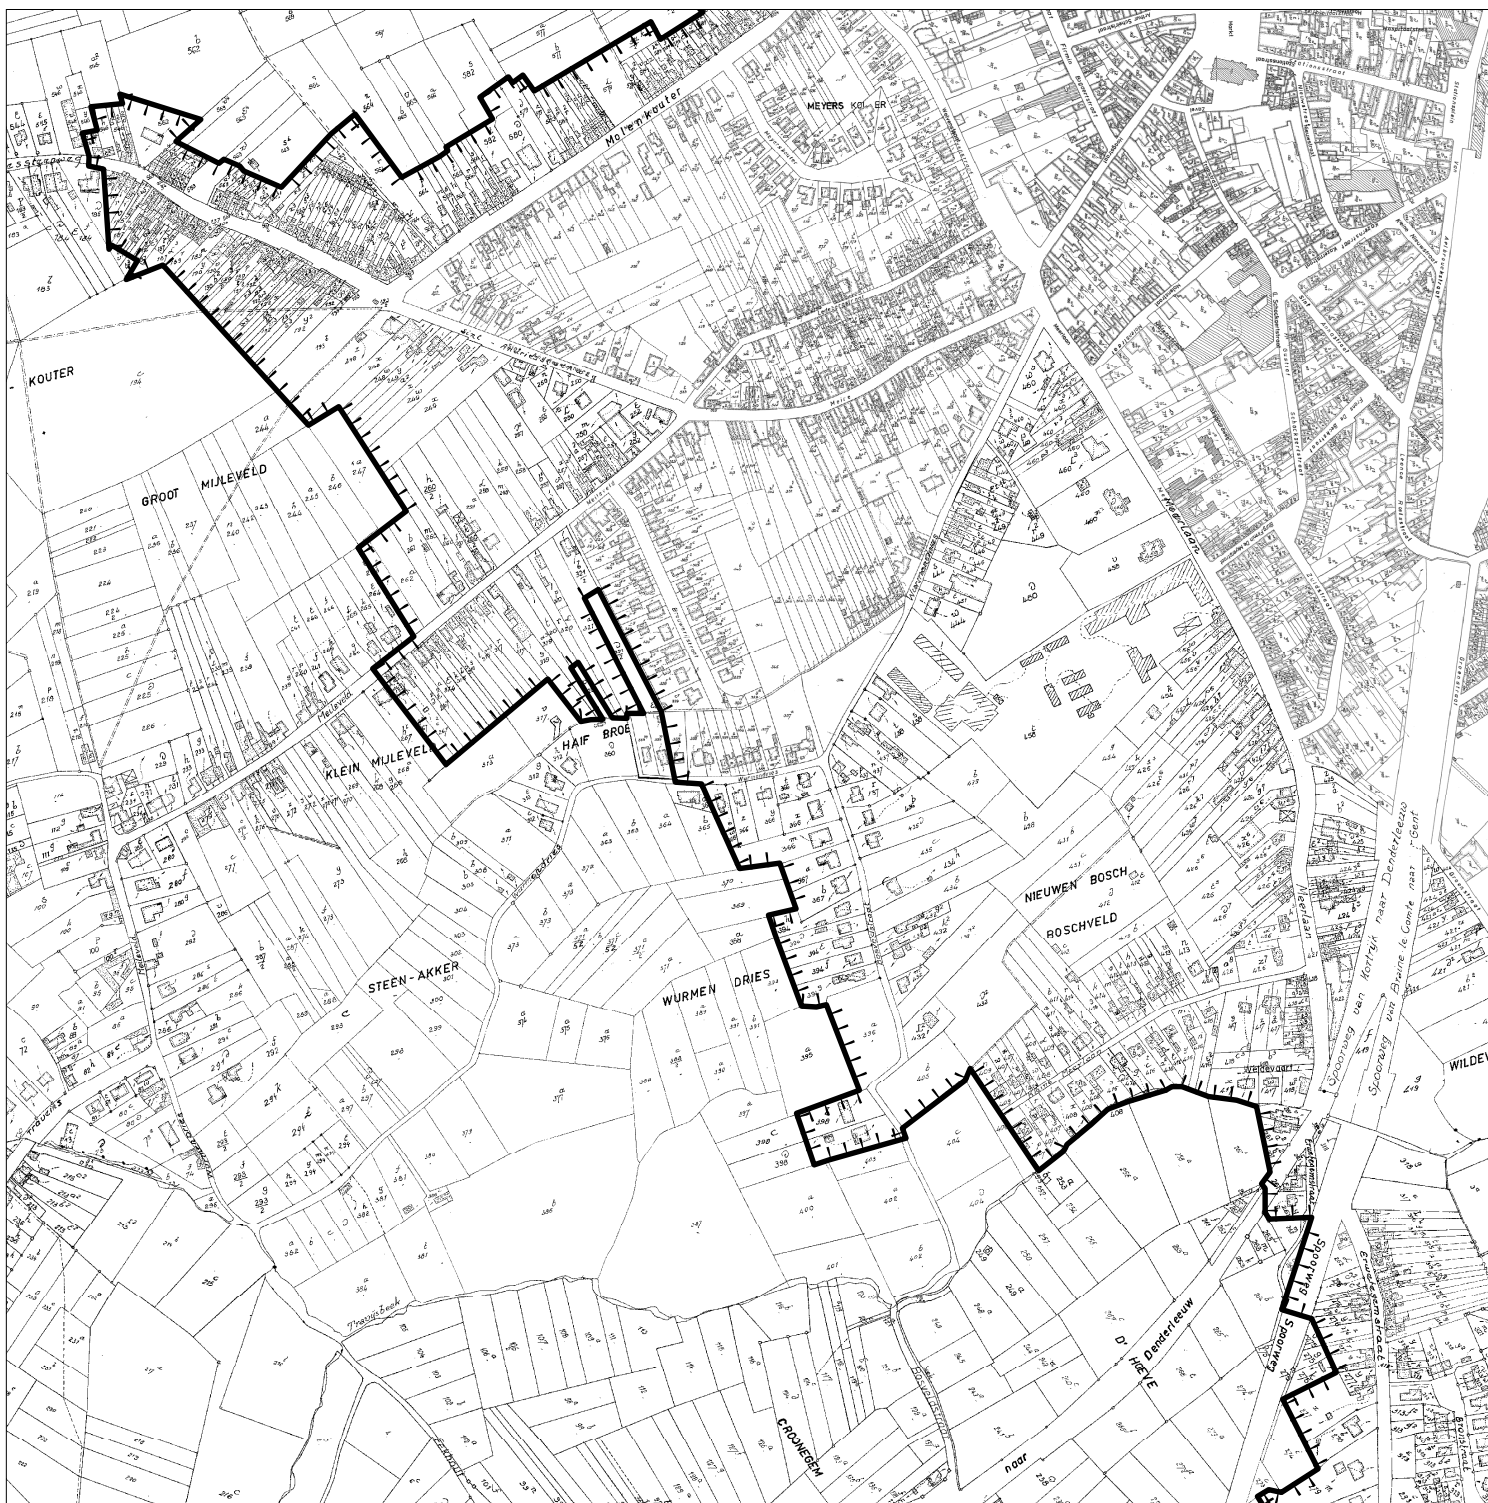

ONTWERP
 PROVINCIAAL RUIMTELIJK UITVOERINGSPLAN
 AFBAKENING KLEINSTEDELIJK GEBIED ZOTTEGEM

Kaart F1 (deel 6/8) - PRUP grenslijn:
 Verordenend grafisch plan.

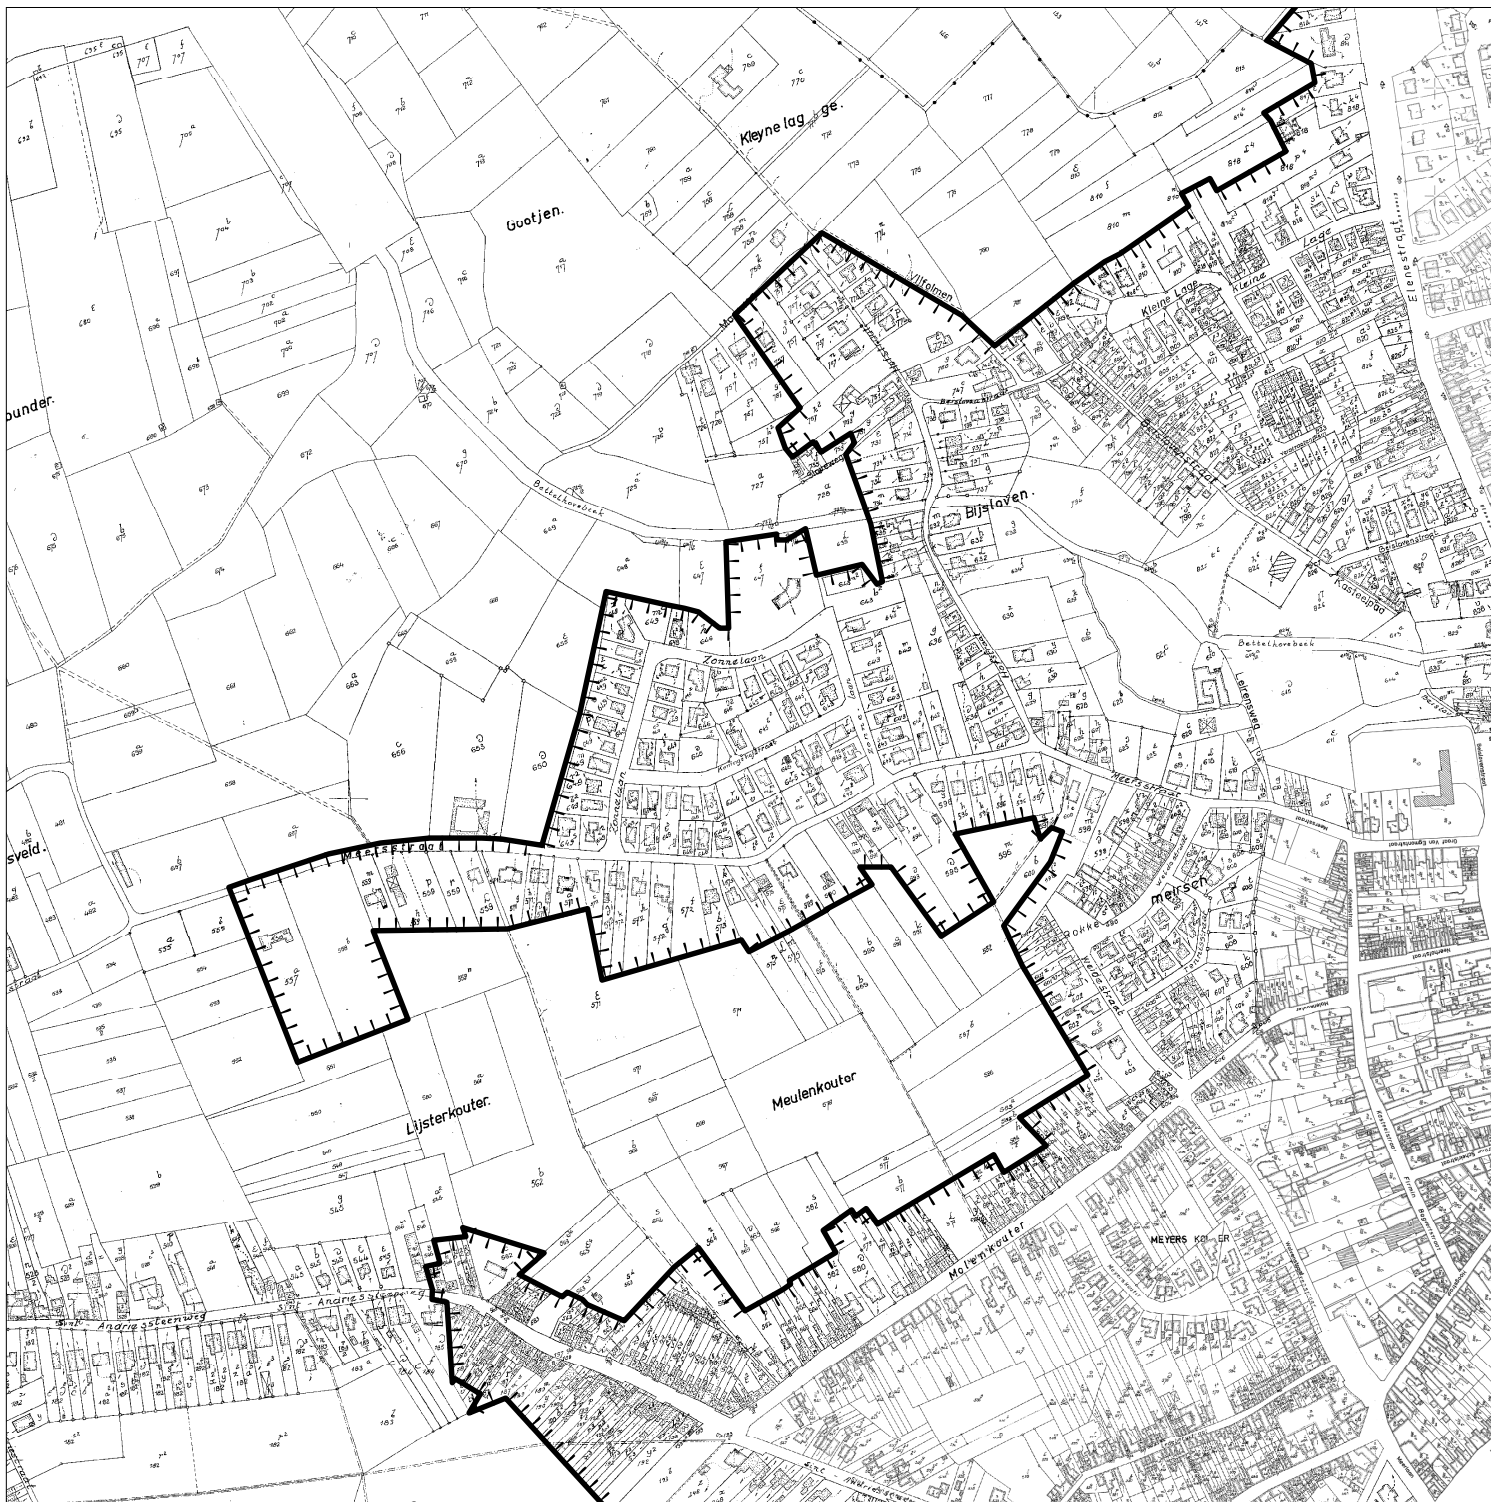


ONTWERP
 PROVINCIAAL RUIMTELIJK UITVOERINGSPLAN
 AFBAKING KLEINSTEDELIJK GEBIED ZOTTEGEM



Kaart F1 (deel 7/8) - PRUP grenslijn:
 Verordenend grafisch plan.

Bron

Basiskaart
 Kadasterplannen Kadscan


Datum
 november 2007

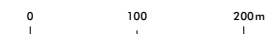


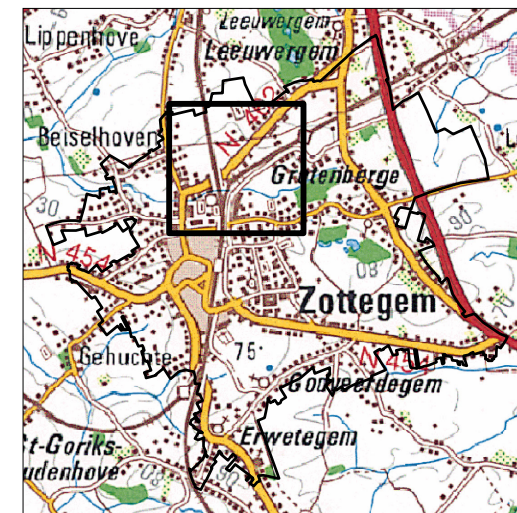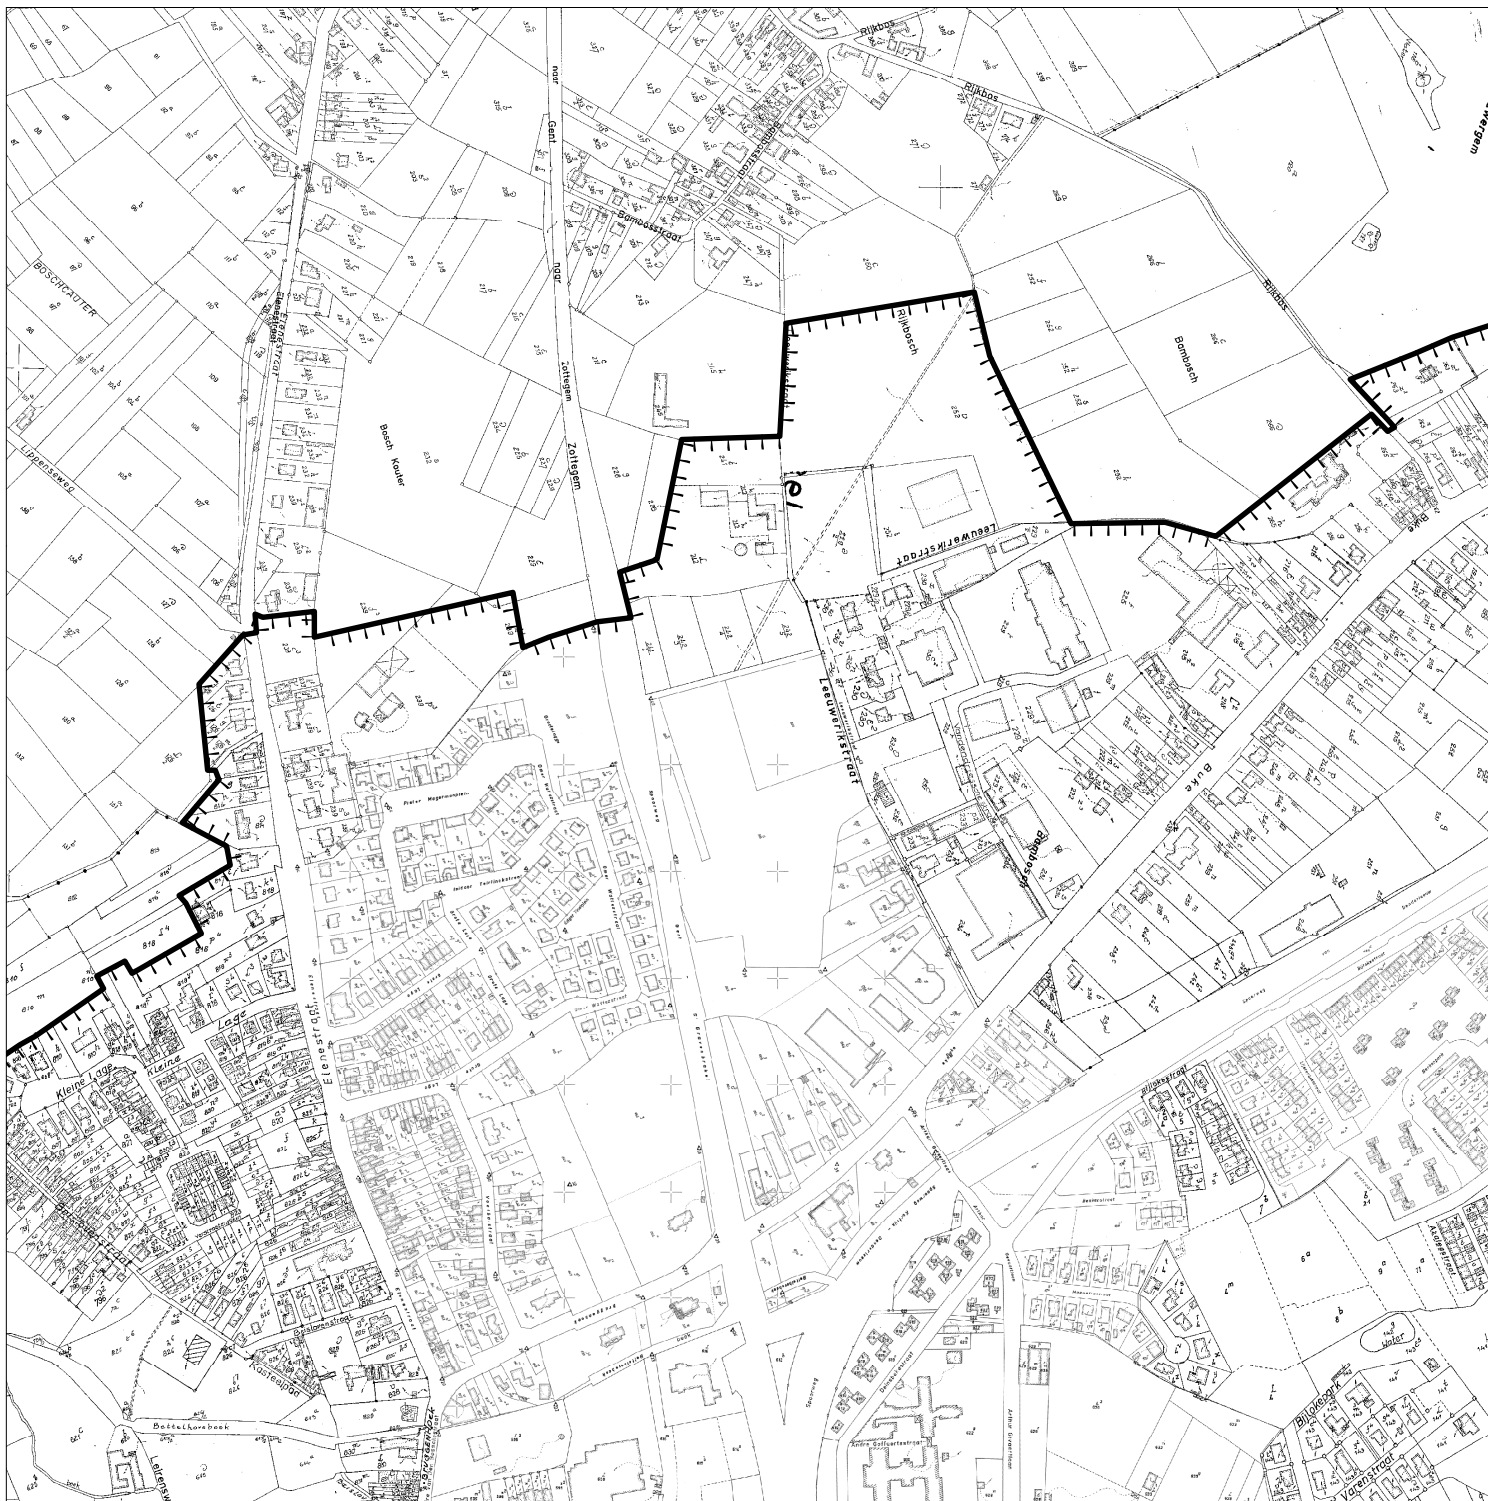

ONTWERP
 PROVINCIAAL RUIMTELIJK UITVOERINGSPLAN
 AFBAKING KLEINSTEDELIJK GEBIED ZOTTEGEM

Kaart F1 (deel 8/8) - PRUP grenslijn:
 Verordenend grafisch plan.

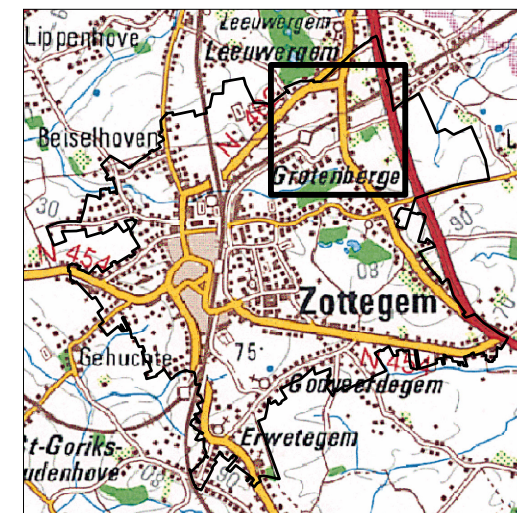

  plangebied


ONTWERP
 PROVINCIAAL RUIMTELIJK UITVOERINGSPLAN
 AFBAKENING KLEINSTEDELIJK GEBIED ZOTTEGEM


Kaart B2 - PRUP regionaal bedrijventerrein en specifiek bedrijventerrein voor kleinhandel Spelaan: Bestaande feitelijke toestand: topografische kaart.

Bron

Basiskaart
 Kadasterplannen Kadscan

Datum
 november 2007

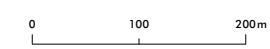

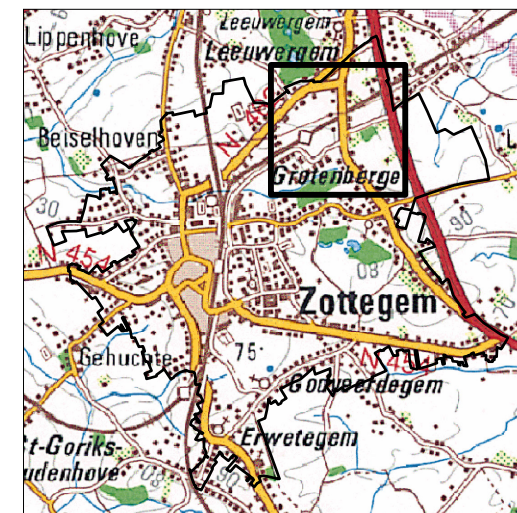

 plangebied

ONTWERP
 PROVINCIAAL RUIMTELIJK UITVOERINGSPLAN
 AFBAKENING KLEINSTEDELIJK GEBIED ZOTTEGEM

Kaart C2 - PRUP regionaal bedrijventerrein en
 specifiek bedrijventerrein voor kleinhandel Spelaan:
 Bestaande feitelijke toestand: orthofoto.

Bron


Basiskaart
 Kadasterplannen Kadscan

Datum
 november 2007



0 100 200m




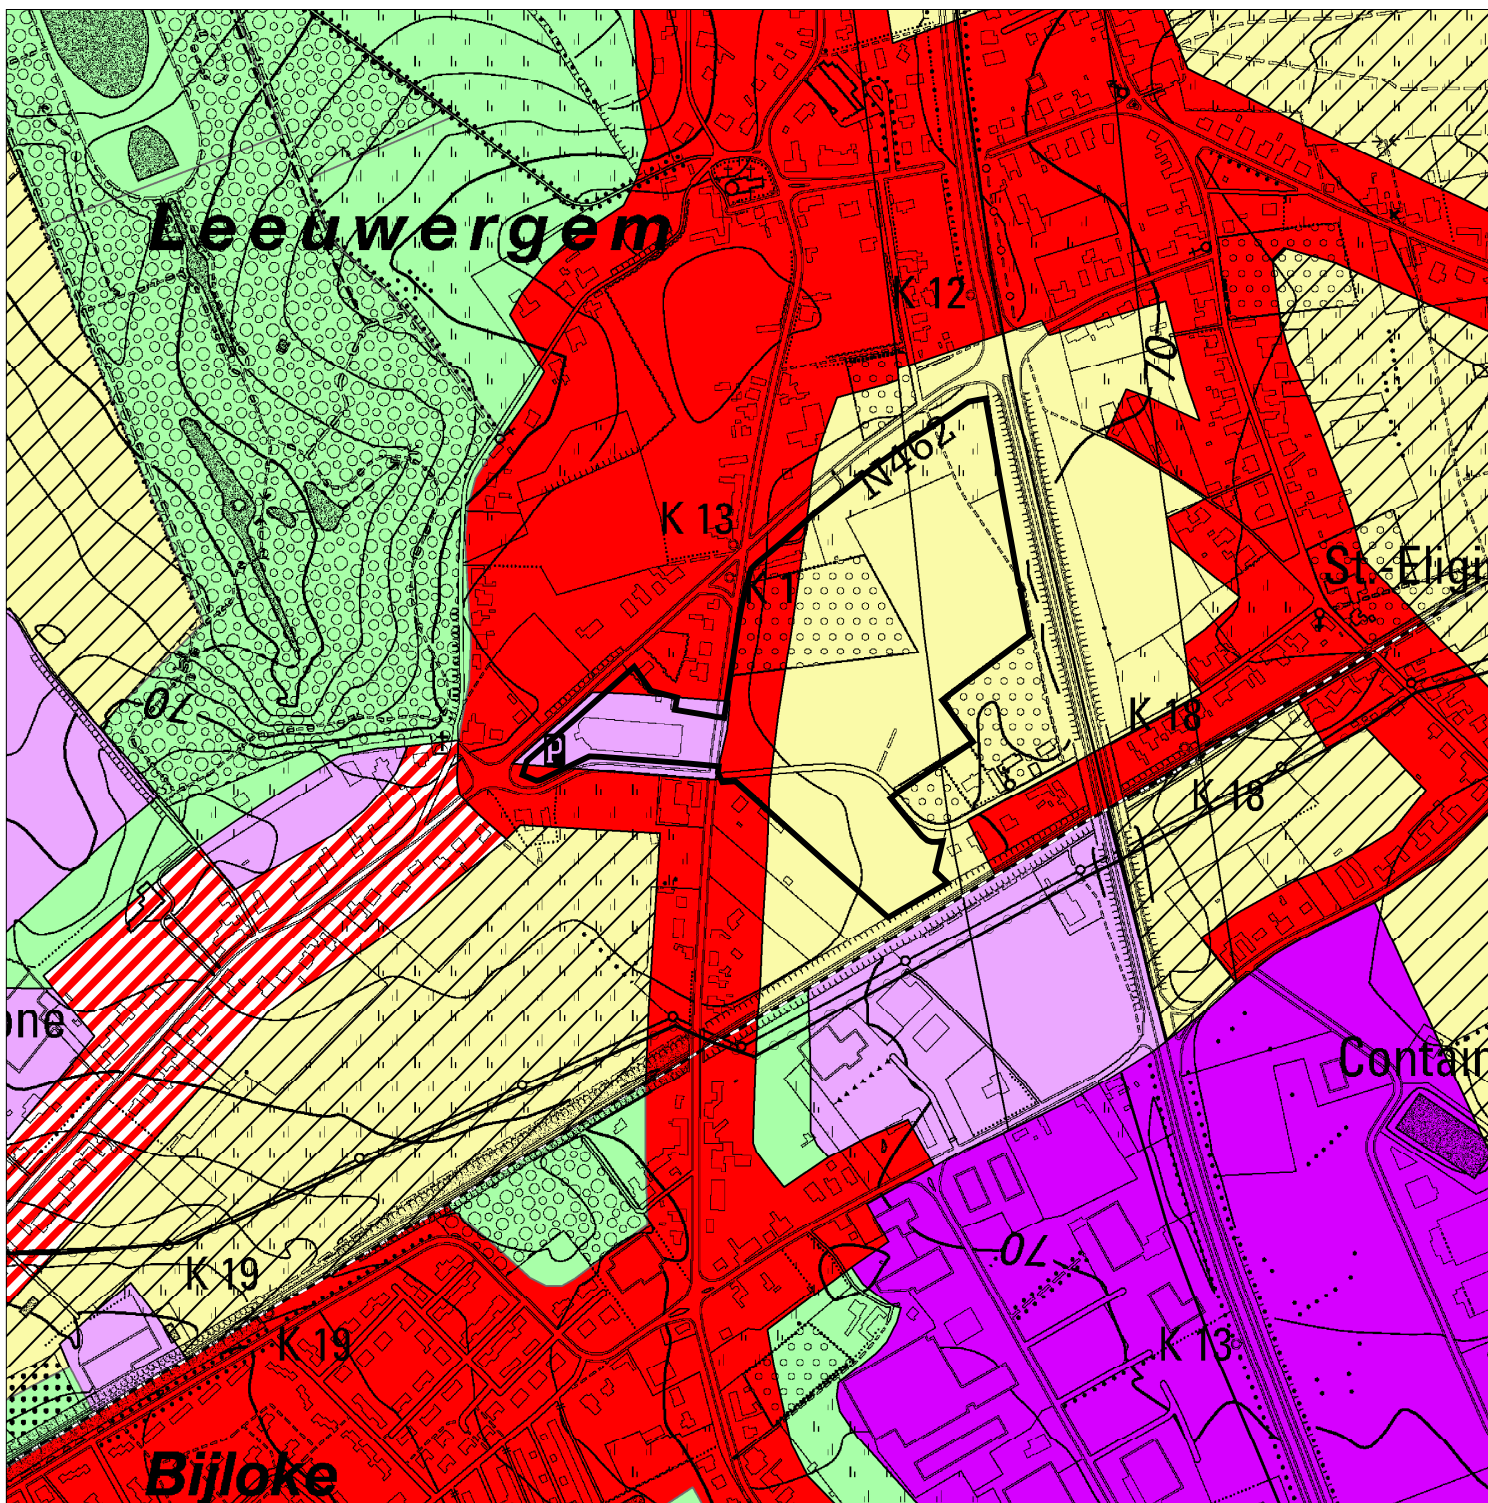

 plangebied

ONTWERP
 PROVINCIAAL RUIMTELIJK UITVOERINGSPLAN
 AFBAKENING KLEINSTEDELIJK GEBIED ZOTTEGEM


Kaart D2 - PRUP regionaal bedrijventerrein en
 specifiek bedrijventerrein voor kleinhandel Spelaar:
 Bestaande juridische toestand: gewestplan.

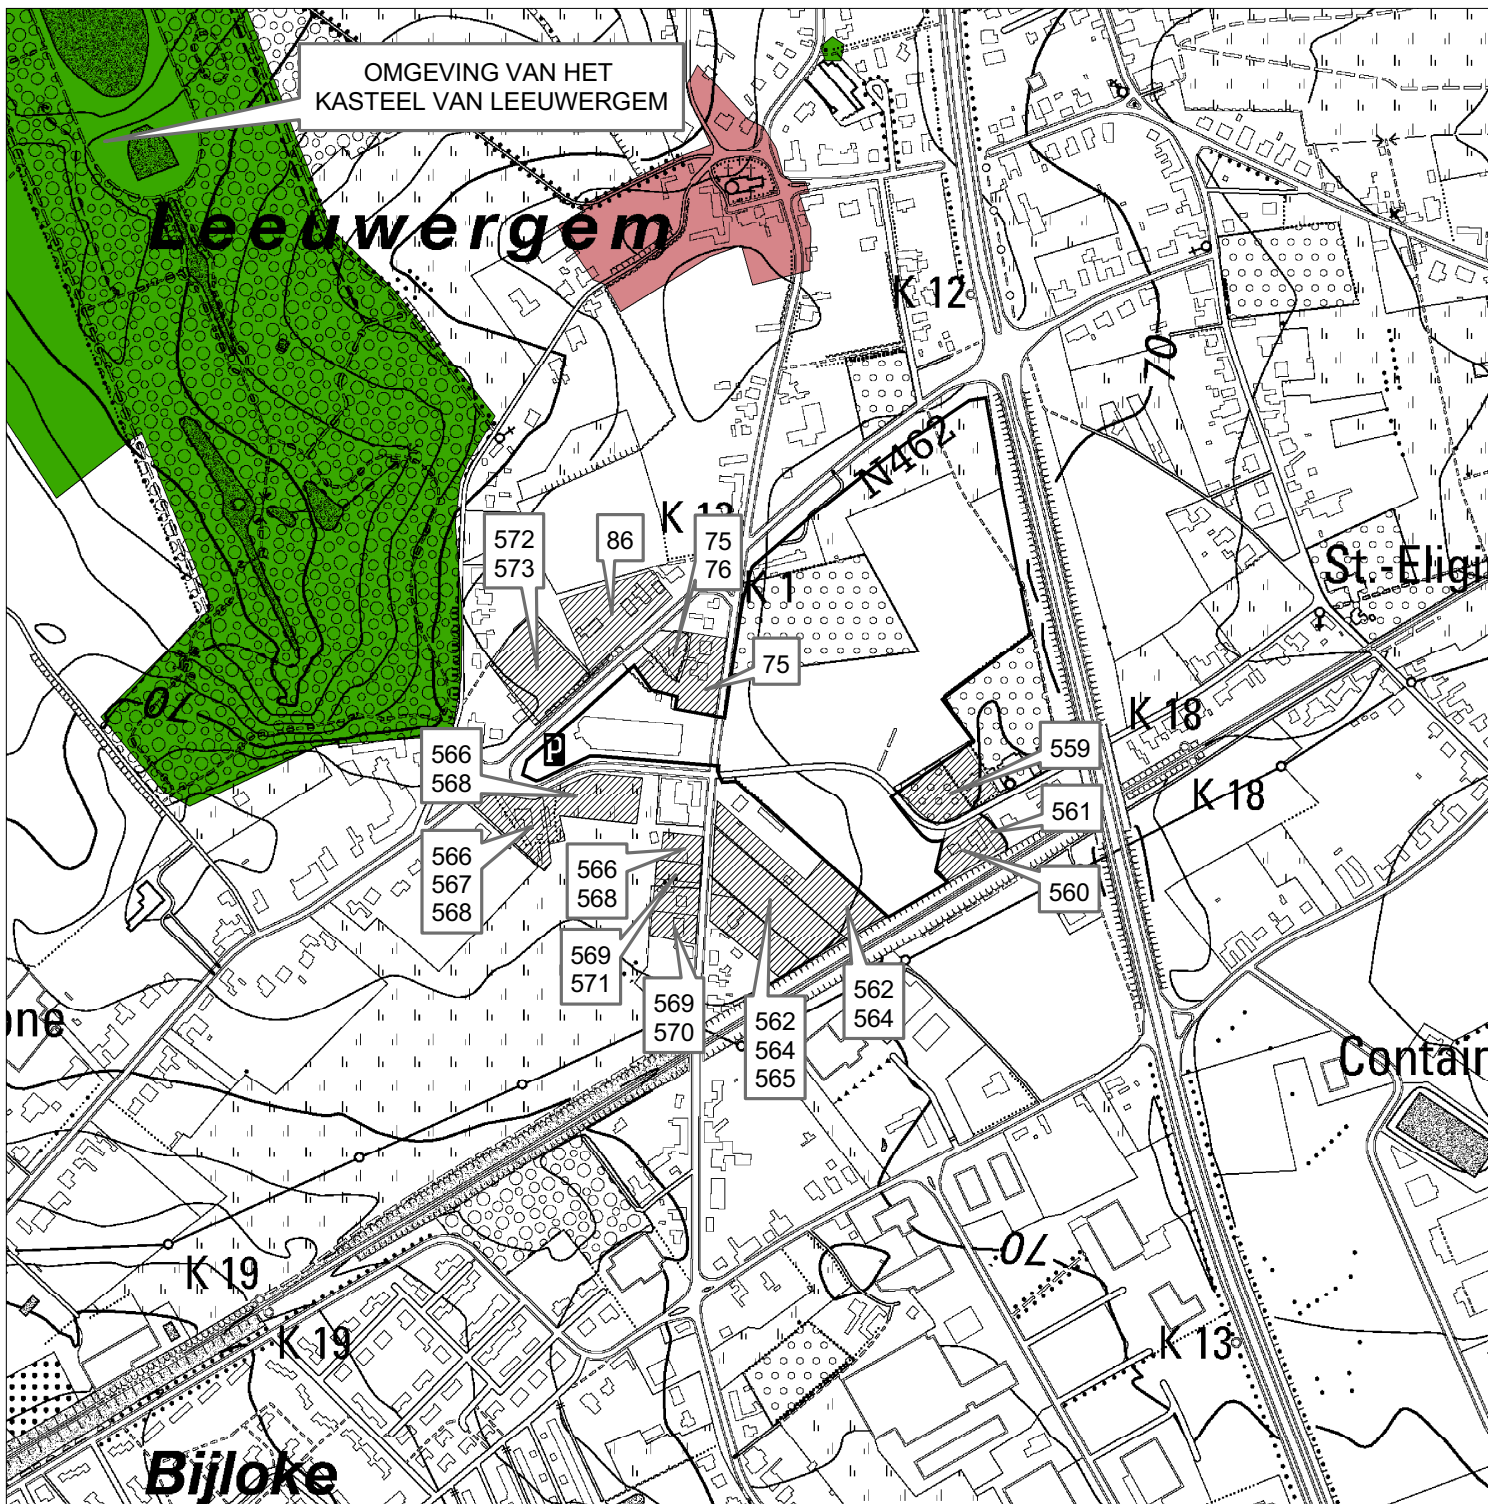

-  plangebied
-  habitatrictlijngebied
-  beschermde dorpsgezichten
-  beschermde stadsgezichten
-  beschermde landschappen
-  gebieden van het ven
-  bpa - contouren en ruimtelijke uitvoeringsplannen
-  verkavelingen
-  recent overstromde gebieden (ROG)
-  grondwater beschermingszones
-  natuurreservaten


ONTWERP
 PROVINCIAAL RUIMTELIJK UITVOERINGSPLAN
 AFBAKING KLEINSTEDELIJK GEBIED ZOTTEGEM

Kaart E2 - PRUP regionaal bedrijventerrein en specifiek bedrijventerrein voor kleinhandel Spelaar:
 Bestaande juridische toestand: andere plannen

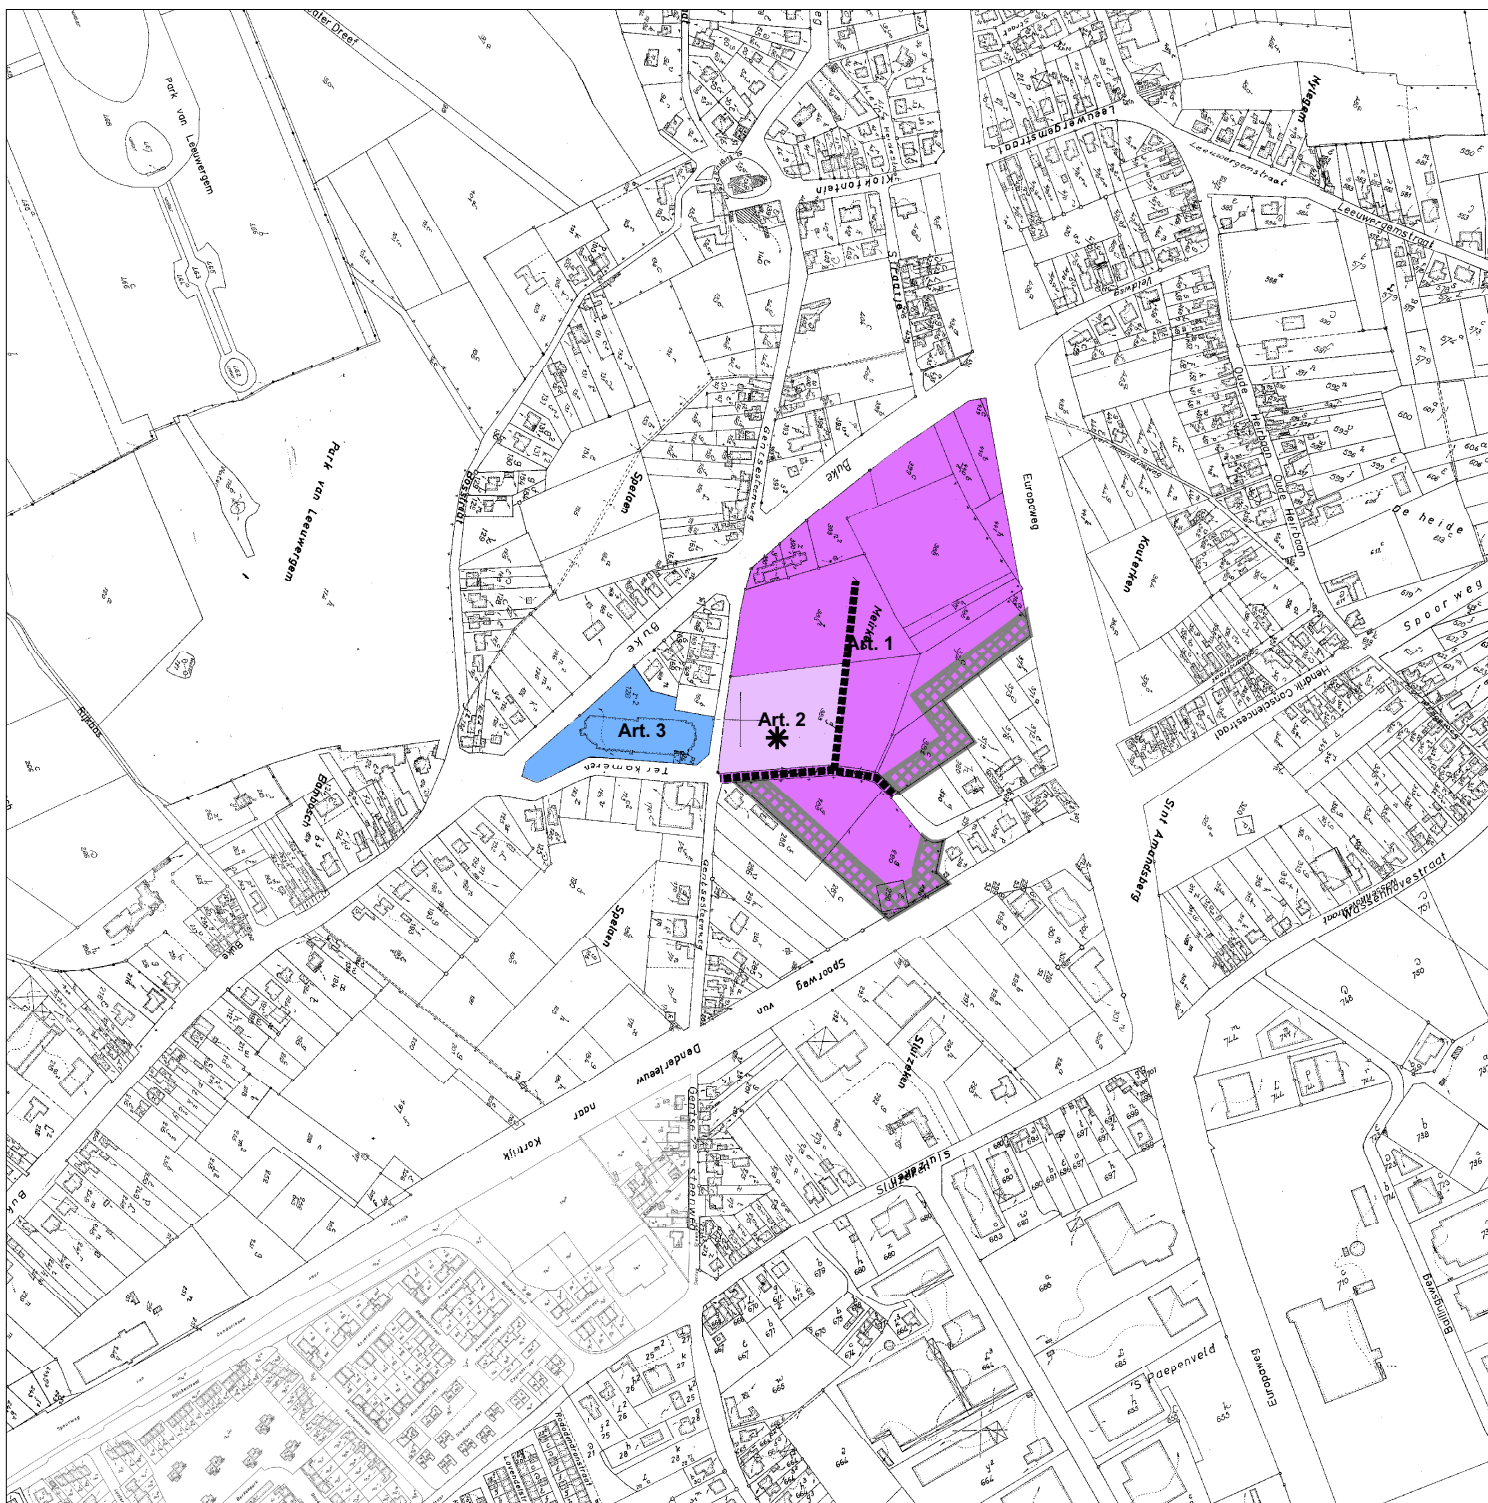

**ONTWERP
PROVINCIAAL RUIMTELIJK UITVOERINGSPLAN
AFBAKING KLEINSTEDELIJK GEBIED ZOTTEGEM**

Kaart F2 - PRUP regionaal bedrijventerrein en specifiek bedrijventerrein voor kleinhandel Spelaan: Verordenend grafisch plan.

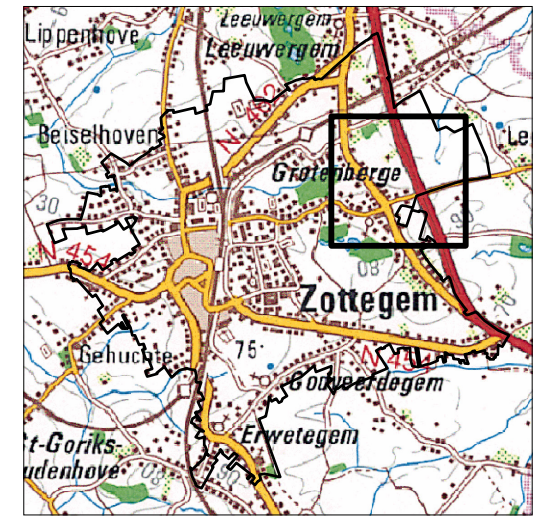

plangebied

ONTWERP
 PROVINCIAAL RUIMTELIJK UITVOERINGSPLAN
 AFBAKING KLEINSTEDELIJK GEBIED ZOTTEGEM

Kaart B3 - PRUP regionaal bedrijventerrein Leenstraat:
 Bestaande feitelijke toestand: topografische kaart.

Bron

Basiskaart
 Topografische kaart NGI ZW gescande versie OC GIS-Vlaanderen

Datum
 november 2007





 plangebied

ONTWERP
PROVINCIAAL RUIMTELIJK UITVOERINGSPLAN
AFBAKING KLEINSTEDELIJK GEBIED ZOTTEGEM

Kaart C3 - PRUP regionaal bedrijventerrein Leenstraat:
Bestaande feitelijke toestand: orthofoto.

Bron



Basiskaart
Topografische kaart NGI ZW gescande versie OC GIS-Vlaanderen

Datum
november 2007



0 100 200m



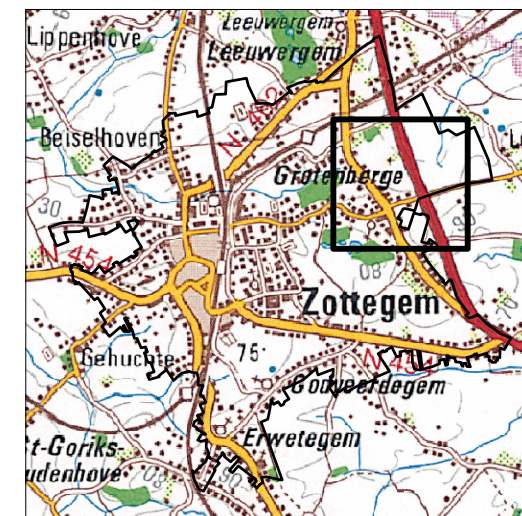
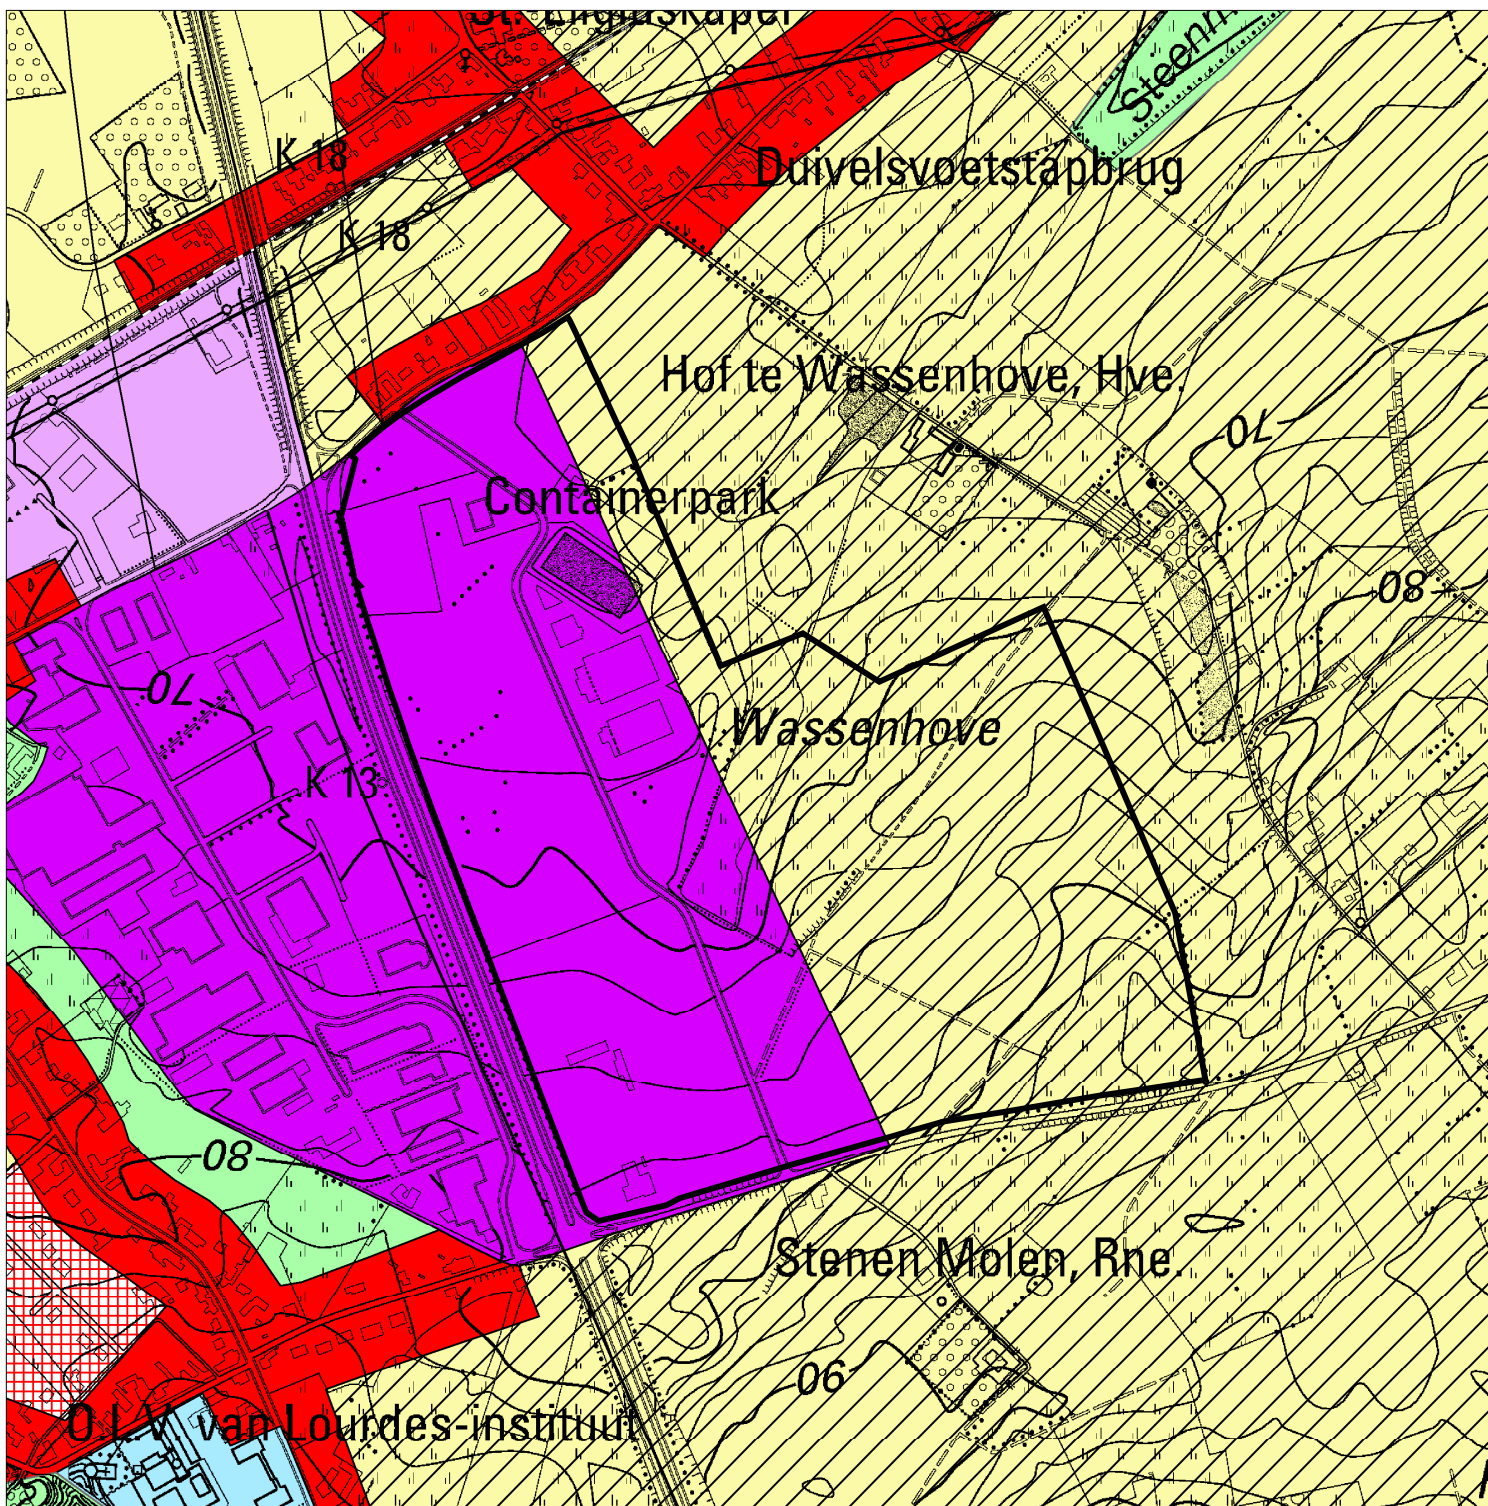


plangebied

ONTWERP
 PROVINCIAAL RUIMTELIJK UITVOERINGSPLAN
 AFBAKENING KLEINSTEDELIJK GEBIED ZOTTEGEM

Kaart D3 - PRUP regionaal bedrijventerrein Leenstraat:
 Bestaande juridische toestand: gewestplan.

011 van Lourdes-instituut

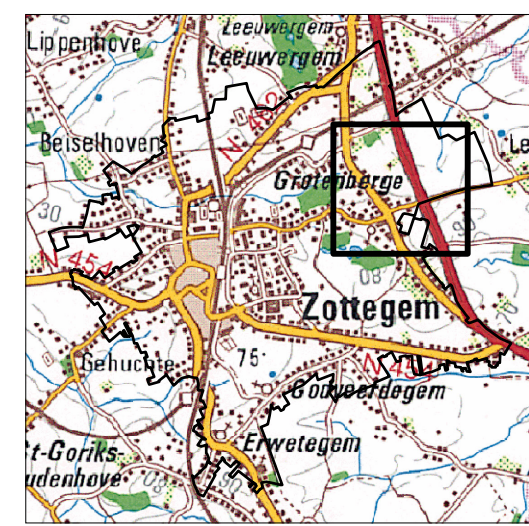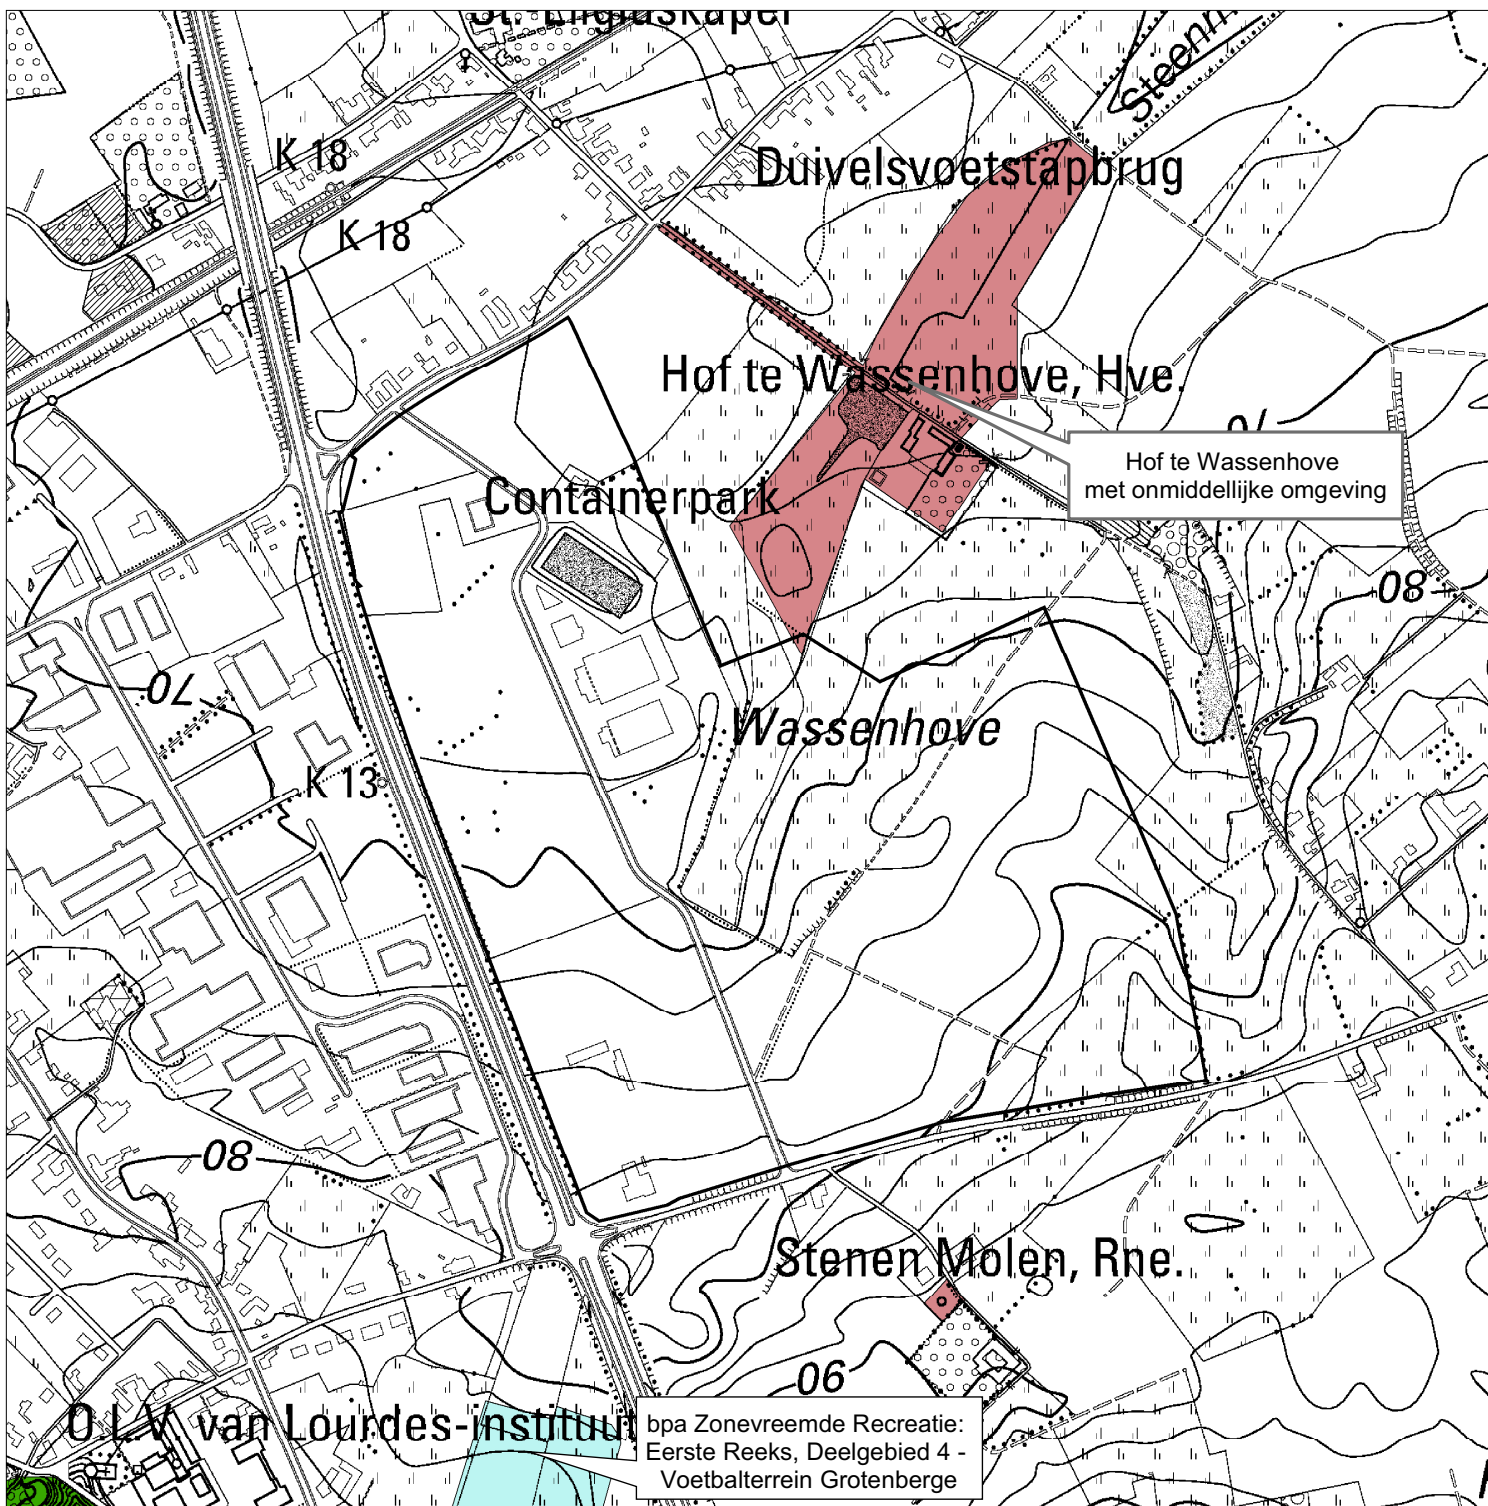



-  plangebied
-  habitatrictlijngebied
-  beschermde dorpsgezichten
-  beschermde stadsgezichten
-  beschermde landschappen
-  gebieden van het ven
-  bpa - contouren en ruimtelijke uitvoeringsplannen
-  verkavelingen
-  recent overstromde gebieden (ROG)
-  grondwater beschermingszones
-  natuurreservaten

ONTWERP
 PROVINCIAAL RUIMTELIJK UITVOERINGSPLAN
 AFBAKING KLEINSTEDELIJK GEBIED ZOTTEGEM

Kaart E3 - PRUP regionaal bedrijventerrein Leenstraat:
 Bestaande juridische toestand: andere plannen

OLV van Lourdes-instituut bpa Zonevremde Recreatie:
 Eerste Reeks, Deelgebied 4 -
 Voetbalterrein Grotenberge

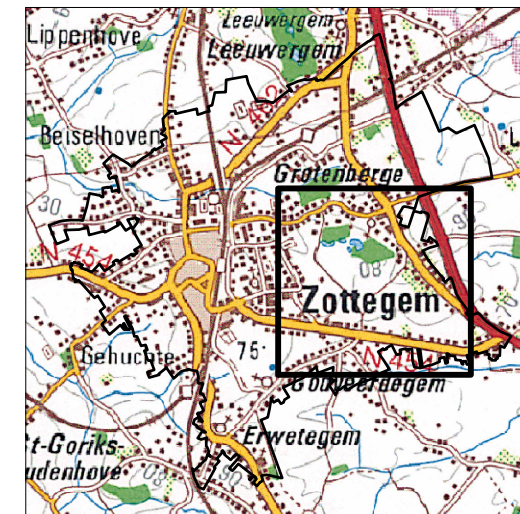

 plangebied


ONTWERP
 PROVINCIAAL RUIMTELIJK UITVOERINGSPLAN
 AFBAKENING KLEINSTEDELIJK GEBIED ZOTTEGEM


Kaart B4 - PRUP randstedelijk groengebied
 Bevegense vijvers & doortrekkersterrein:
 Bestaande feitelijke toestand: topografische kaart.

Bron

Basiskaart
 Topografische kaart NGI ZW gescande versie OC GIS-Vlaanderen

Datum
 november 2007

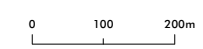

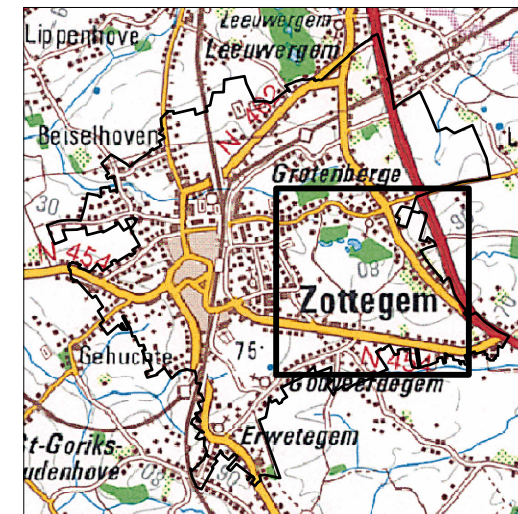

 plangebied

ONTWERP
 PROVINCIAAL RUIMTELIJK UITVOERINGSPLAN
 AFBAKENING KLEINSTEDELIJK GEBIED ZOTTEGEM

Kaart C4 - PRUP randstedelijk groengebied
 Bevegense vijvers & doortrekkersterrein:
 Bestaande feitelijke toestand: orthofoto.

Bron



Basiskaart
 Topografische kaart NGI ZW gescande versie OC GIS-Vlaanderen

Datum
 november 2007



0 100 200m



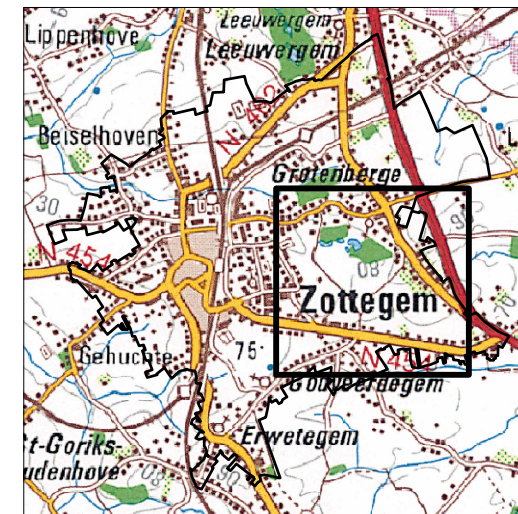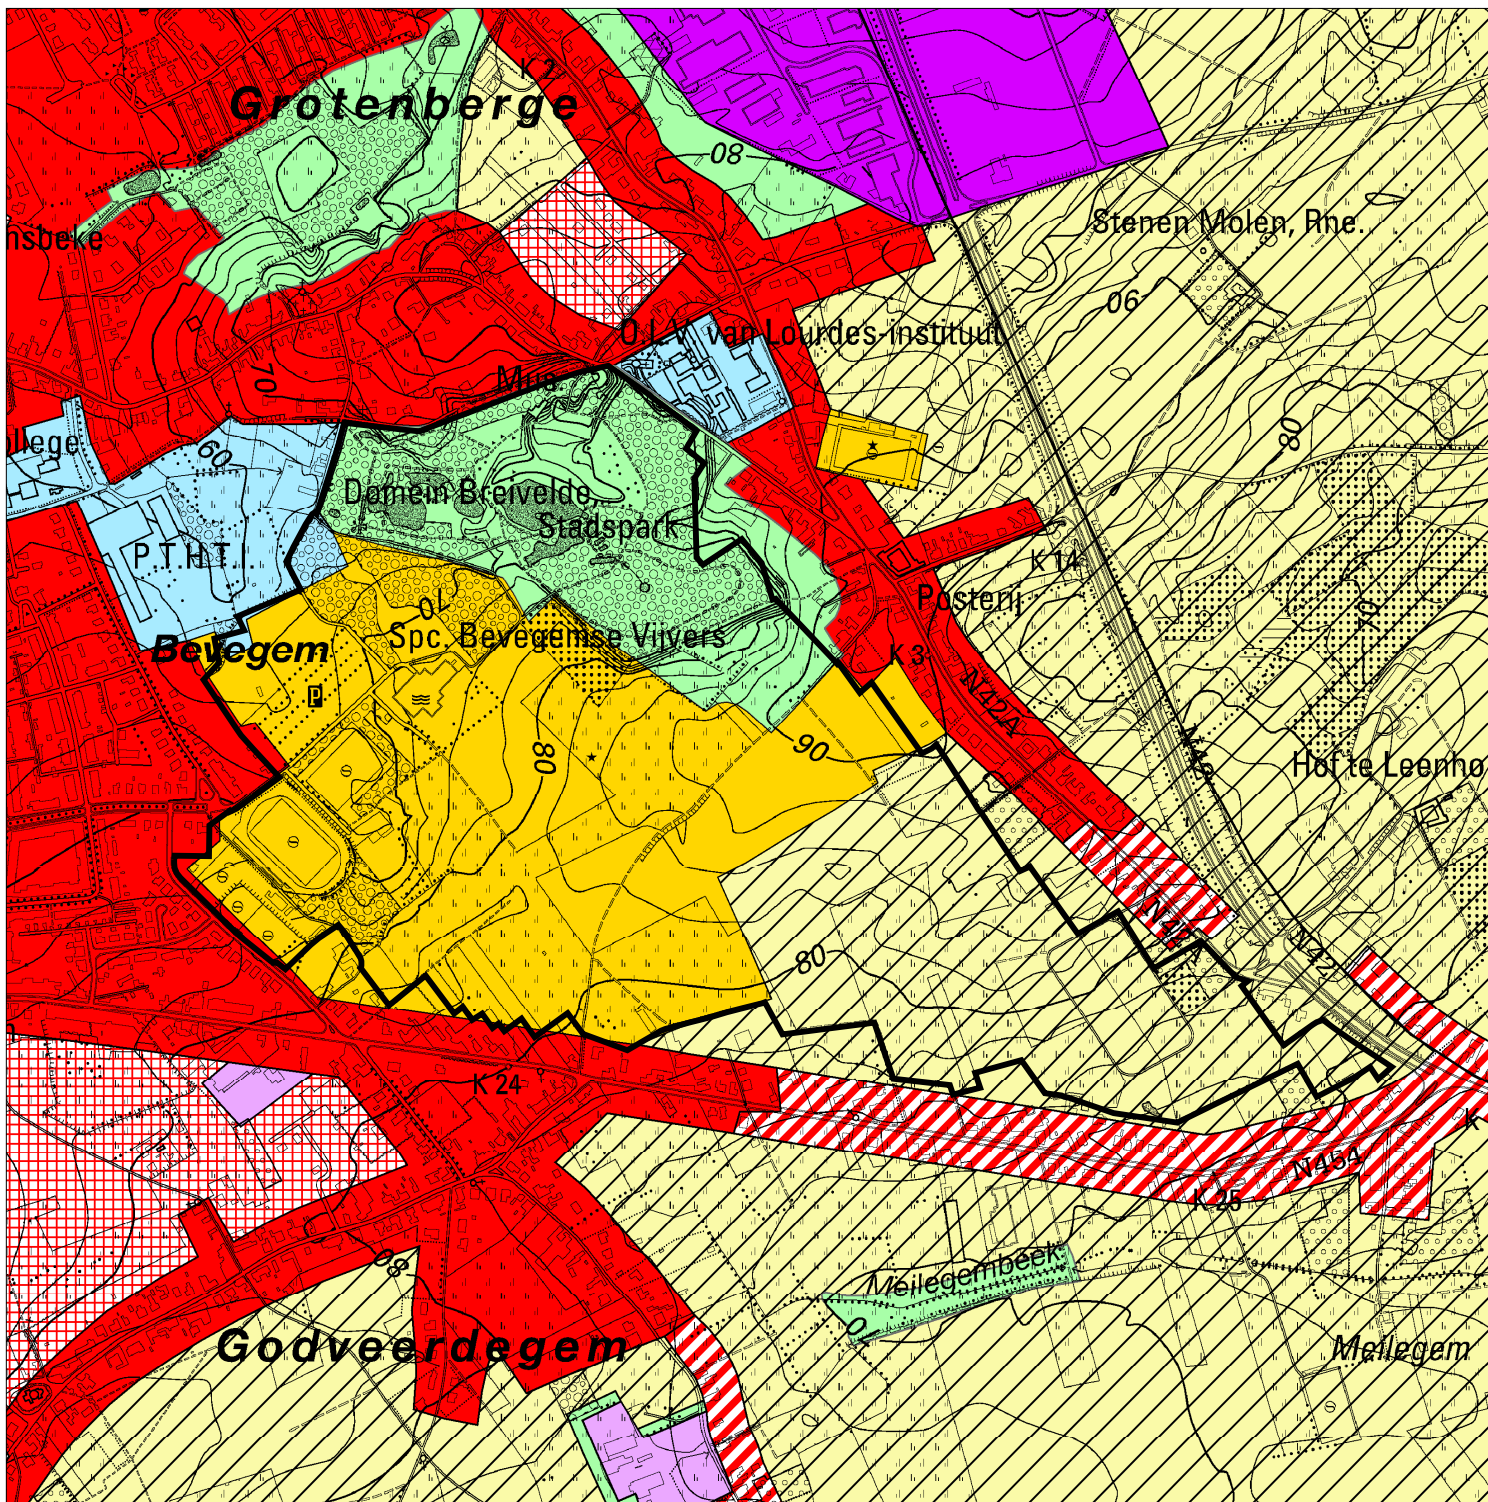

plangebied


ONTWERP
 PROVINCIAAL RUIMTELIJK UITVOERINGSPLAN
 AFBAKENING KLEINSTEDELIJK GEBIED ZOTTEGEM



Kaart D4 - PRUP randstedelijk groengebied
 Bevegemse vijvers & doortrekkersterrein:
 Bestaande juridische toestand: gewestplan.

Bron

Basiskaart
 Topografische kaart NGI ZW gescande versie OC GIS-Vlaanderen

Datum
 november 2007


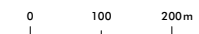


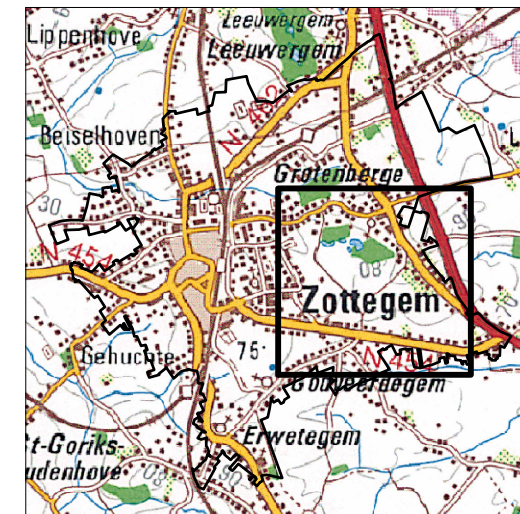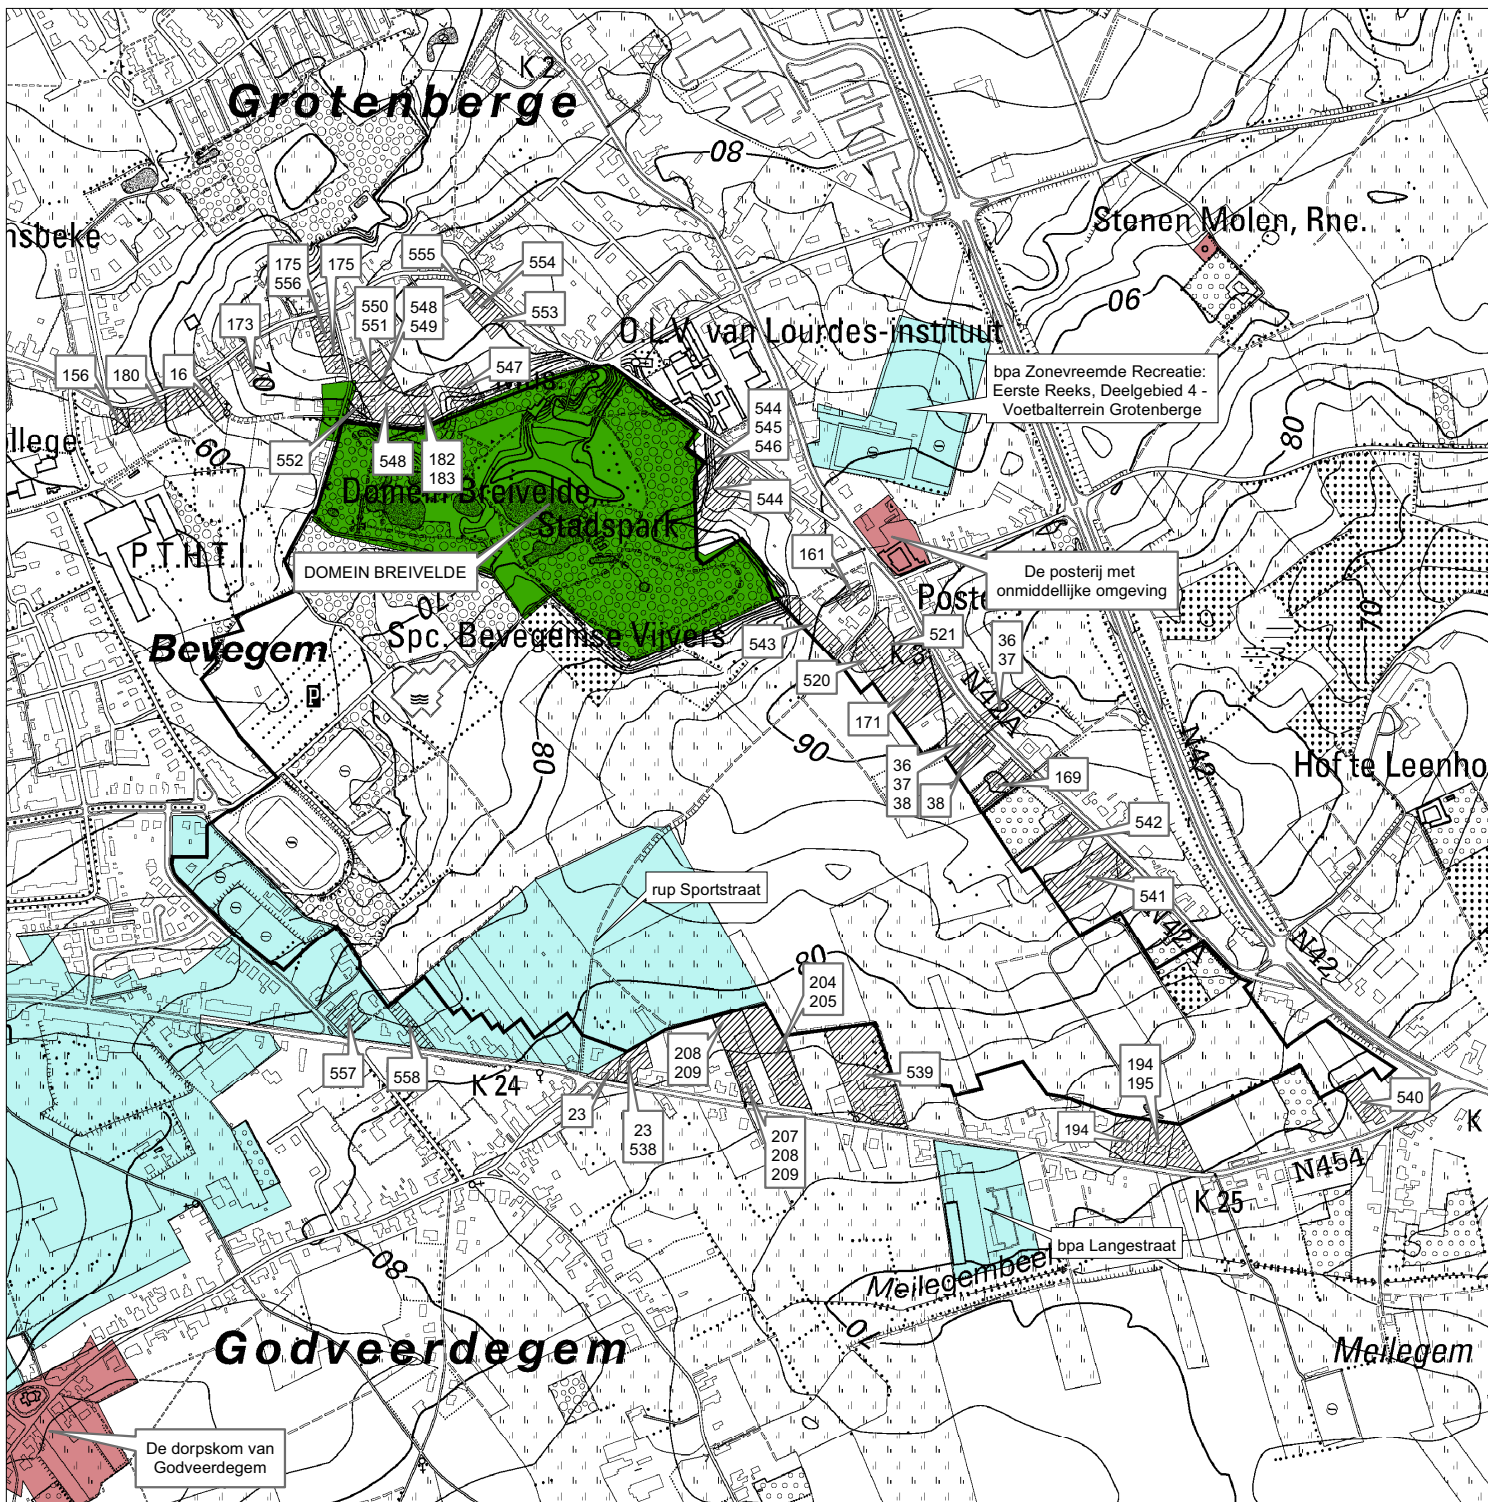

-  plangebied
-  habitatrichtlijngebied
-  beschermde dorpsgezichten
-  beschermde stadsgezichten
-  beschermde landschappen
-  gebieden van het ven
-  bpa - contouren en ruimtelijke uitvoeringsplannen
-  verkavelingen
-  recent overstromde gebieden (ROG)
-  grondwater beschermingszones
-  natuurreservaten

ONTWERP
 PROVINCIAAL RUIMTELIJK UITVOERINGSPLAN
 AFBAKING KLEINSTEDELIJK GEBIED ZOTTEGEM

Kaart E4 - PRUP randstedelijk groengebied
 Bevegense vijvers & doortrekkersterrein:
 Bestaande juridische toestand: andere plannen

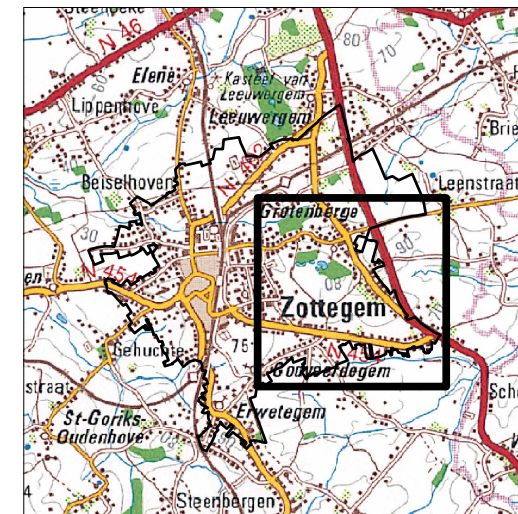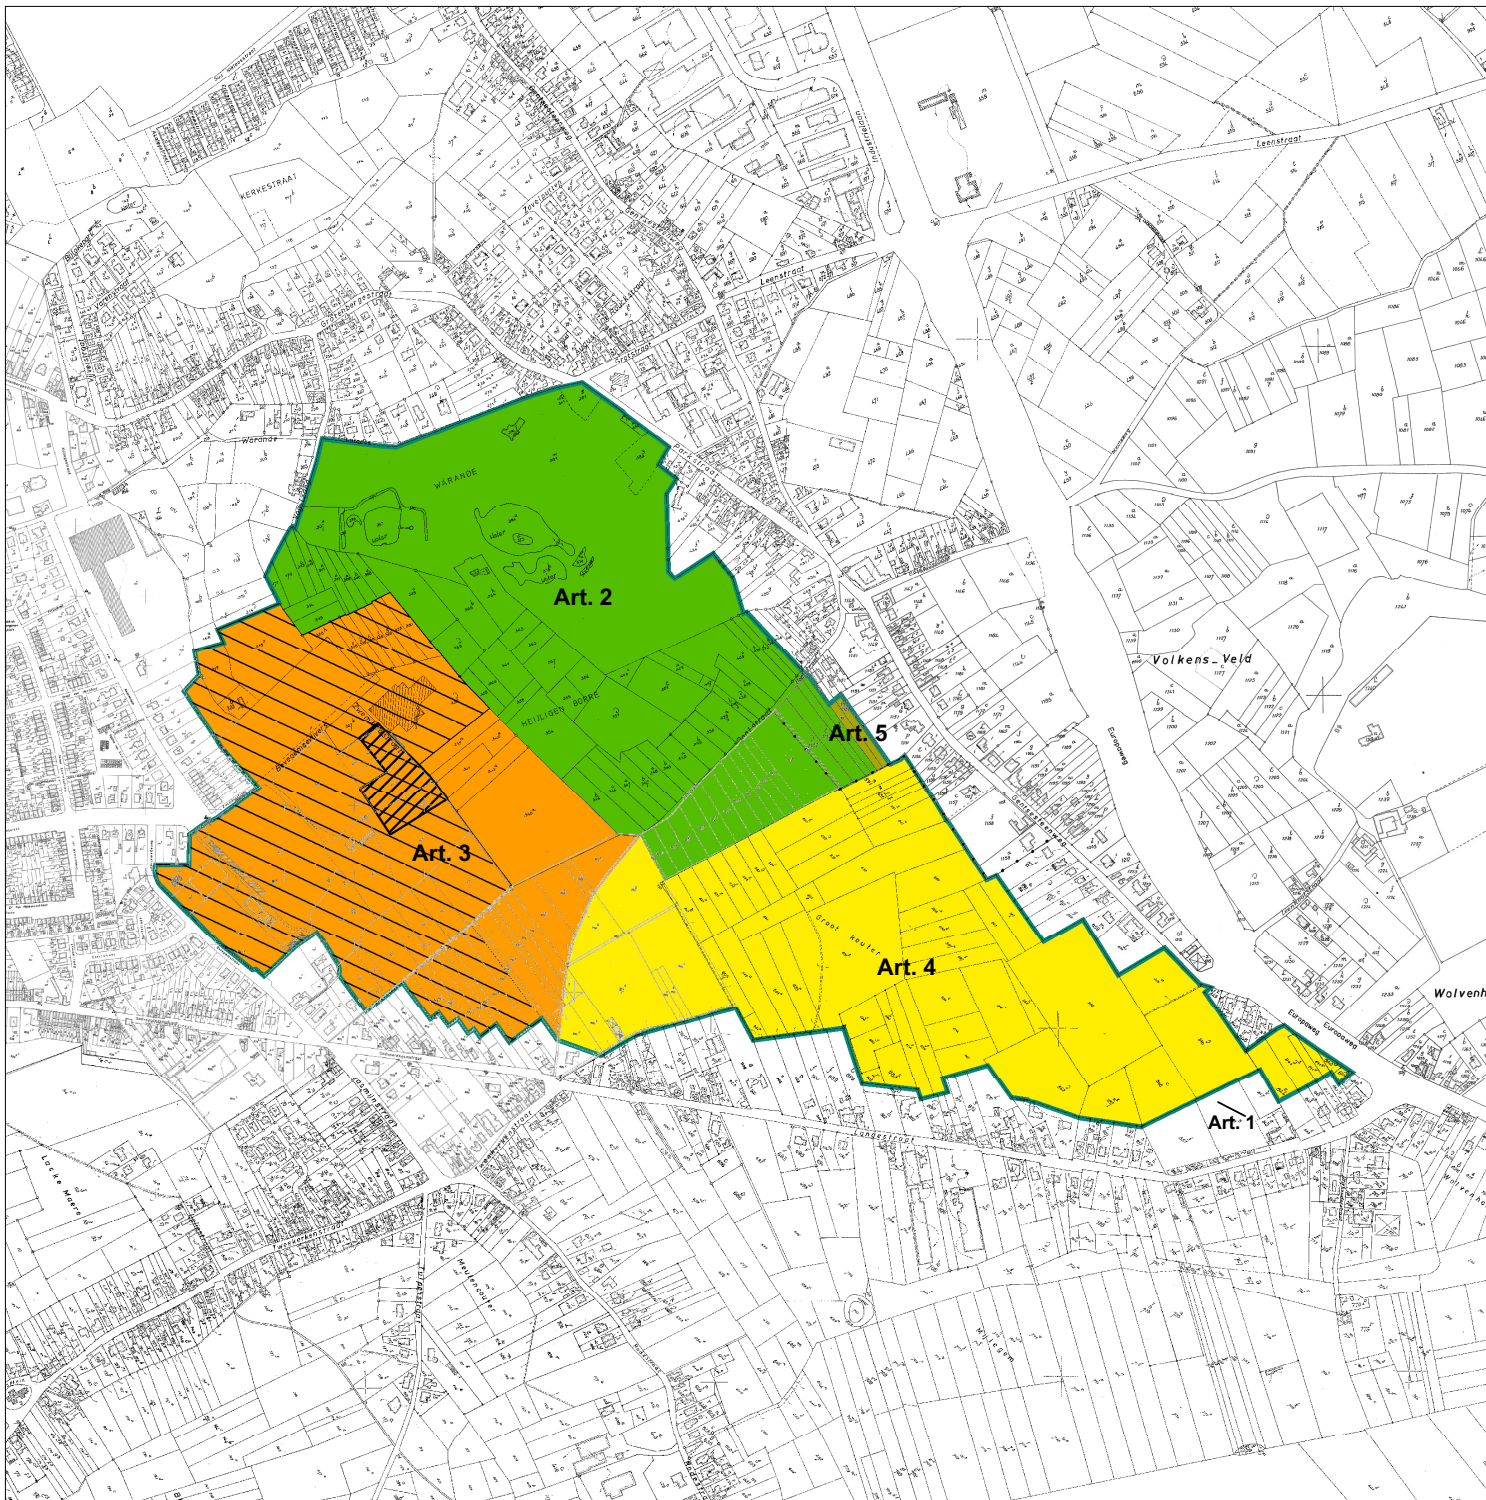


**ONTWERP
PROVINCIAAL RUIMTELIJK UITVOERINGSPLAN
AFBAKING KLEINSTEDELIJK GEBIED ZOTTEGEM**


**Kaart F4 - PRUP randstedelijk groengebied
Bevegense vijvers & doortreksterrein:
Verordenend grafisch plan.**

Bron

Basiskaart
Topografische kaart NGI ZW gescande versie OC GIS-Vlaanderen

Datum
november 2007

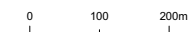

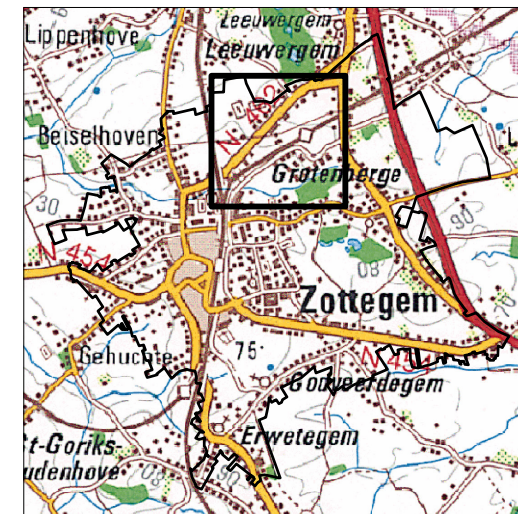

plangebied


ONTWERP
 PROVINCIAAL RUIMTELIJK UITVOERINGSPLAN
 AFBAKENING KLEINSTEDELIJK GEBIED ZOTTEGEM

Kaart B5 - PRUP open-ruimte gebied De Buke:
 Bestaande feitelijke toestand: topografische kaart.

Bron

Basiskaart
 Topografische kaart NGI ZW gescande versie OC GIS-Vlaanderen

Datum
 november 2007

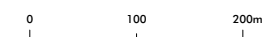



 plangebied

ONTWERP
PROVINCIAAL RUIMTELIJK UITVOERINGSPLAN
AFBAKENING KLEINSTEDELIJK GEBIED ZOTTEGEM

Kaart C5 - PRUP open-ruimte gebied De Buke:
Bestaande feitelijke toestand: orthofoto.

Bron



Basiskaart
Topografische kaart NGI ZW gescande versie OC GIS-Vlaanderen

Datum
november 2007



0 100 200m



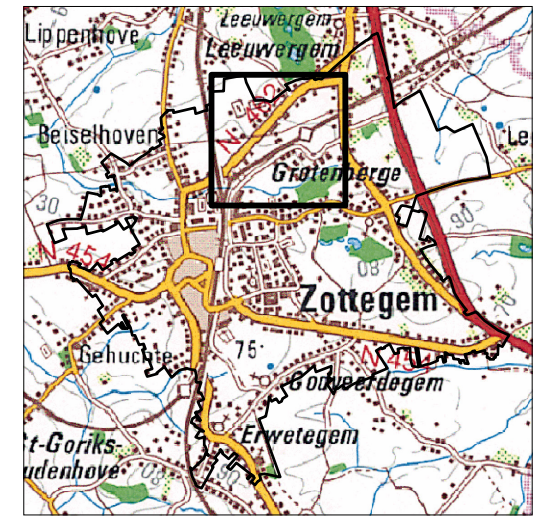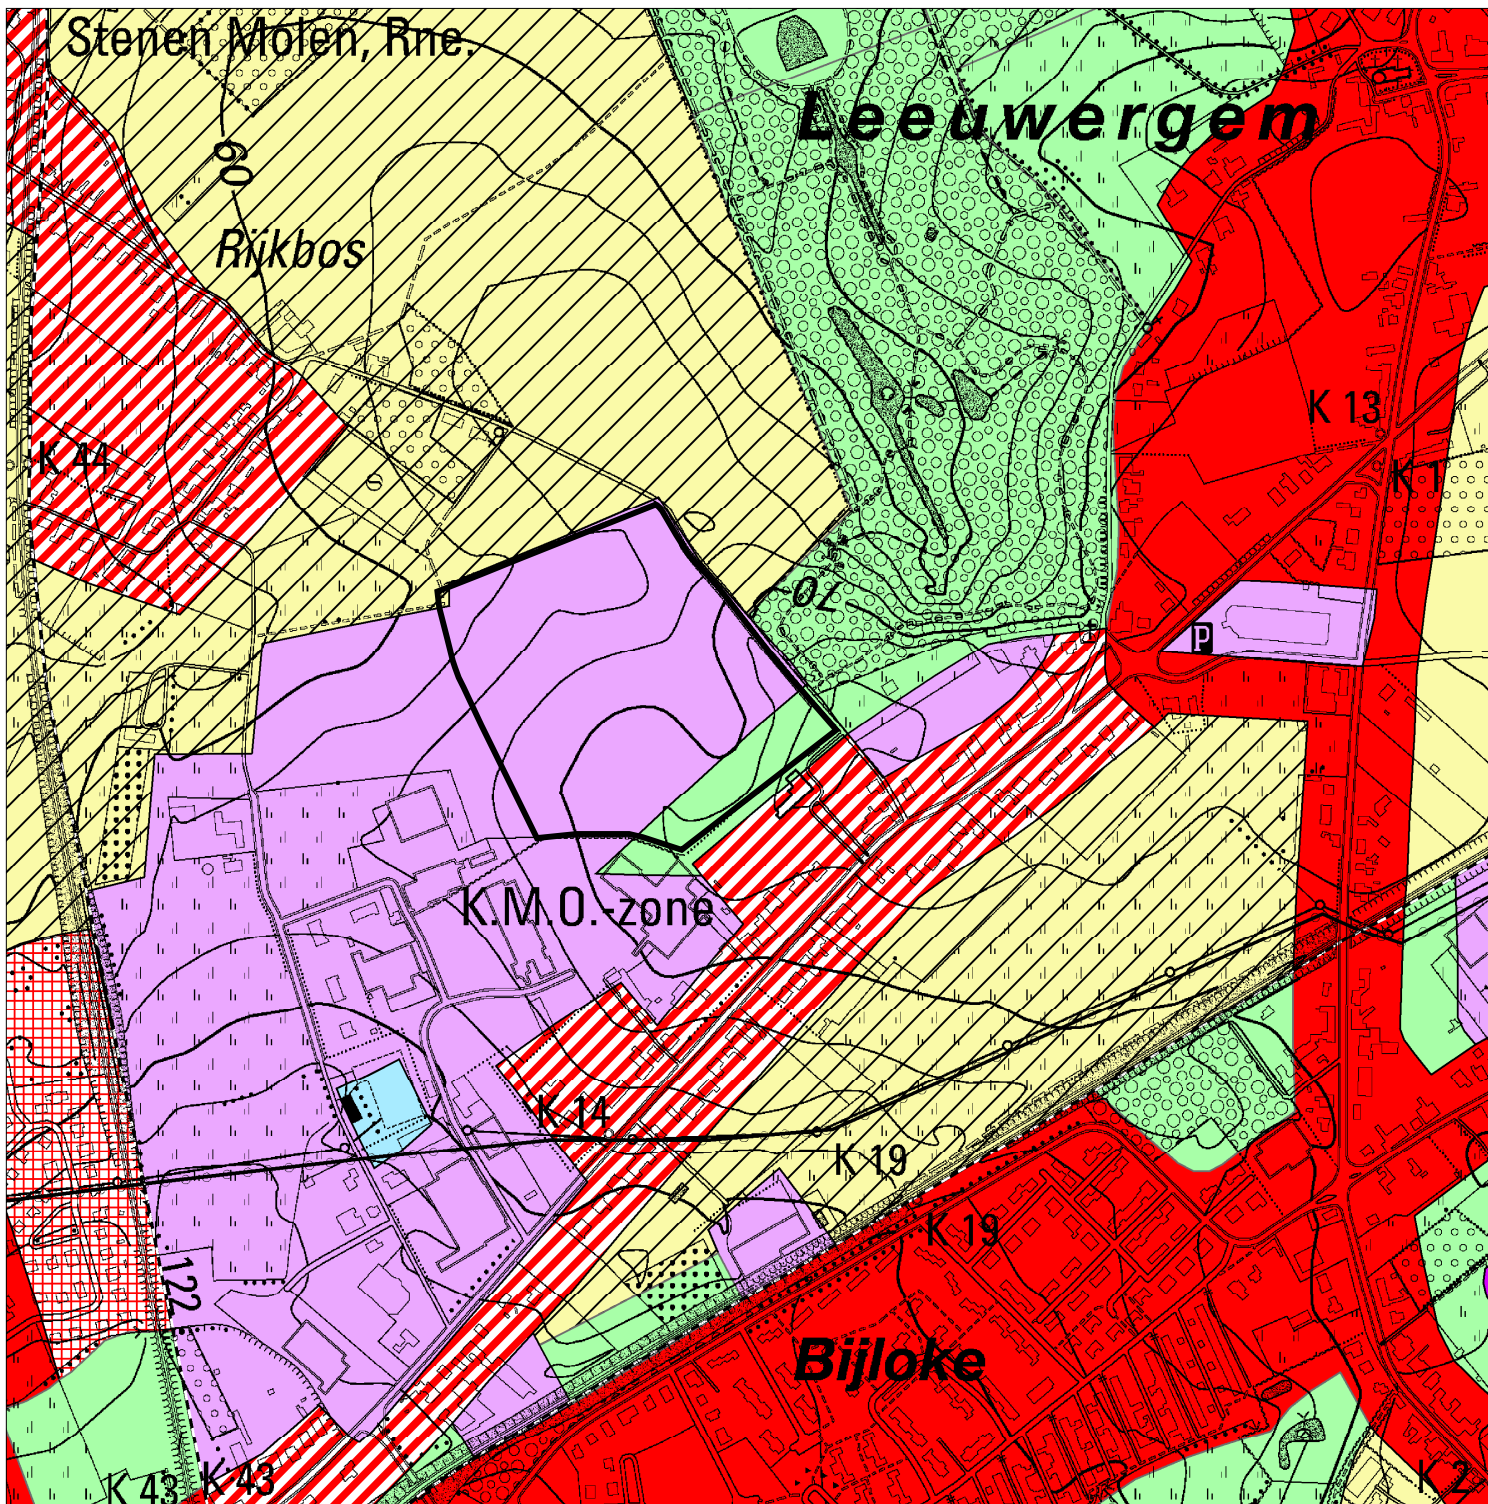

plangebied

ONTWERP
 PROVINCIAAL RUIMTELIJK UITVOERINGSPLAN
 AFBAKING KLEINSTEDELIJK GEBIED ZOTTEGEM



Kaart D5 - PRUP open-ruimte gebied De Buke:
 Bestaande juridische toestand: gewestplan.

Bron

Basiskaart
 Topografische kaart NGI ZW gescande versie OC GIS-Vlaanderen

Datum
 november 2007





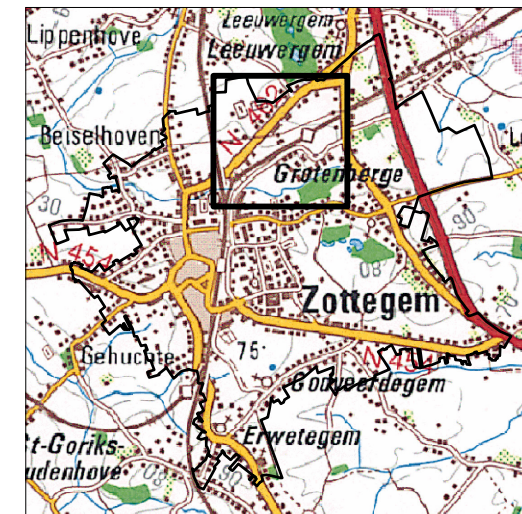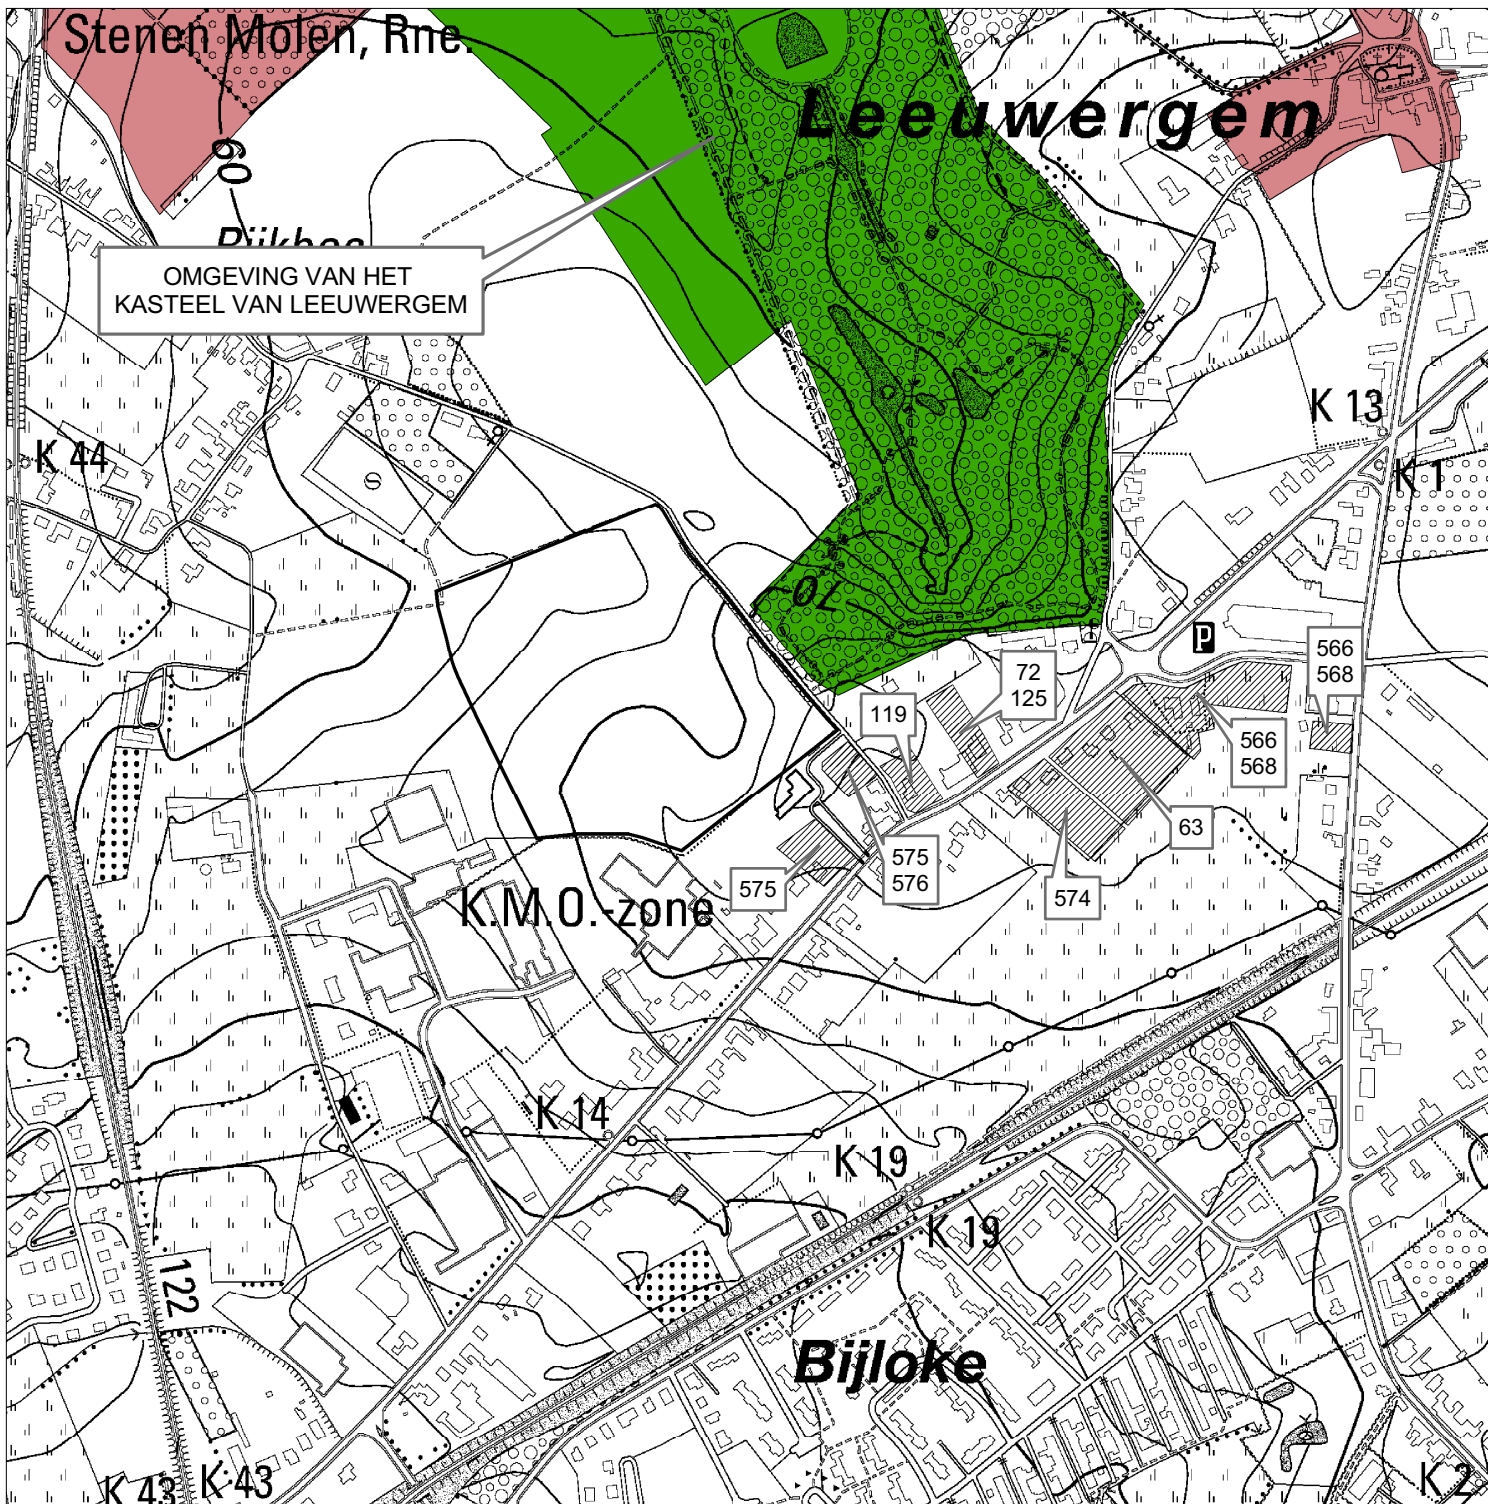

-  plangebied
-  habitatrictlijngebied
-  beschermde dorpsgezichten
-  beschermde stadsgezichten
-  beschermde landschappen
-  gebieden van het ven
-  bpa - contouren en ruimtelijke uitvoeringsplannen
-  verkavelingen
-  recent overstromde gebieden (ROG)
-  grondwater beschermingszones
-  natuurreservaten

ONTWERP
 PROVINCIAAL RUIMTELIJK UITVOERINGSPLAN
 AFBAKING KLEINSTEDELIJK GEBIED ZOTTEGEM

Kaart E5 - PRUP open-ruimte gebied De Buke:
 Bestaande juridische toestand: andere plannen

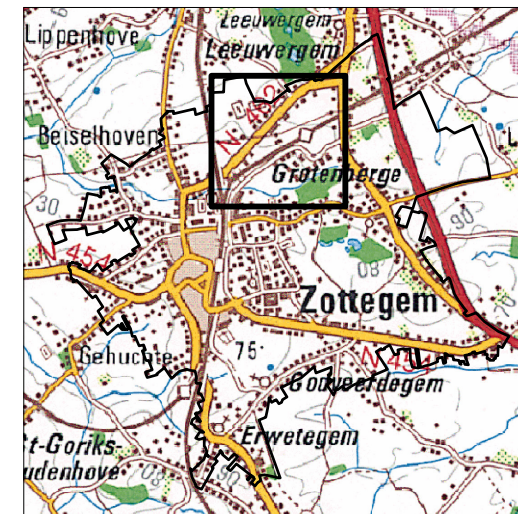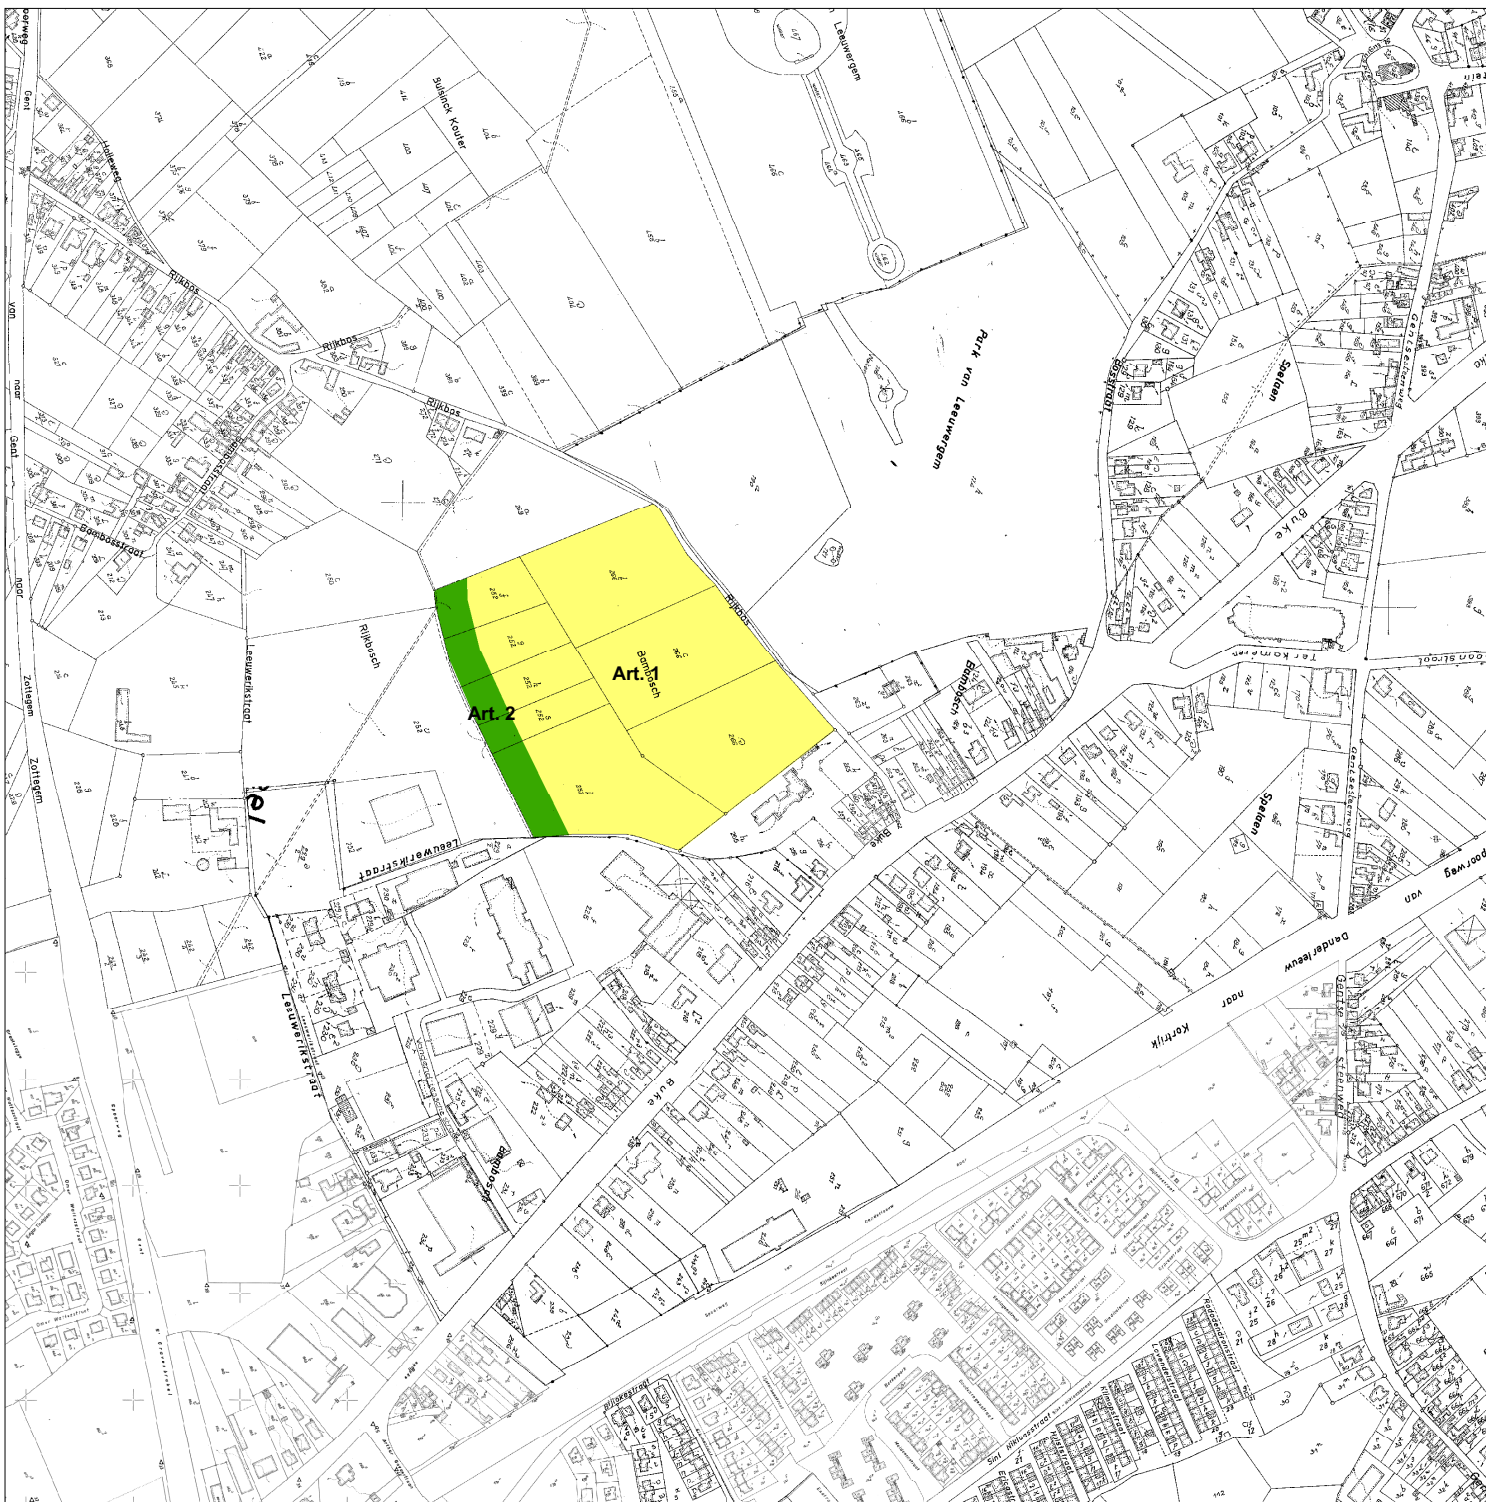

ONTWERP
 PROVINCIAAL RUIMTELIJK UITVOERINGSPLAN
 AFBAKING KLEINSTEDELIJK GEBIED ZOTTEGEM

Kaart F5 - PRUP open-ruimte gebied De Buke:
 Verordenend grafisch plan.

Bron

Basiskaart
 Topografische kaart NGI ZW gescande versie OC GIS-Vlaanderen

Datum
 november 2007



0 100 200m

